



CATASTO STORICO

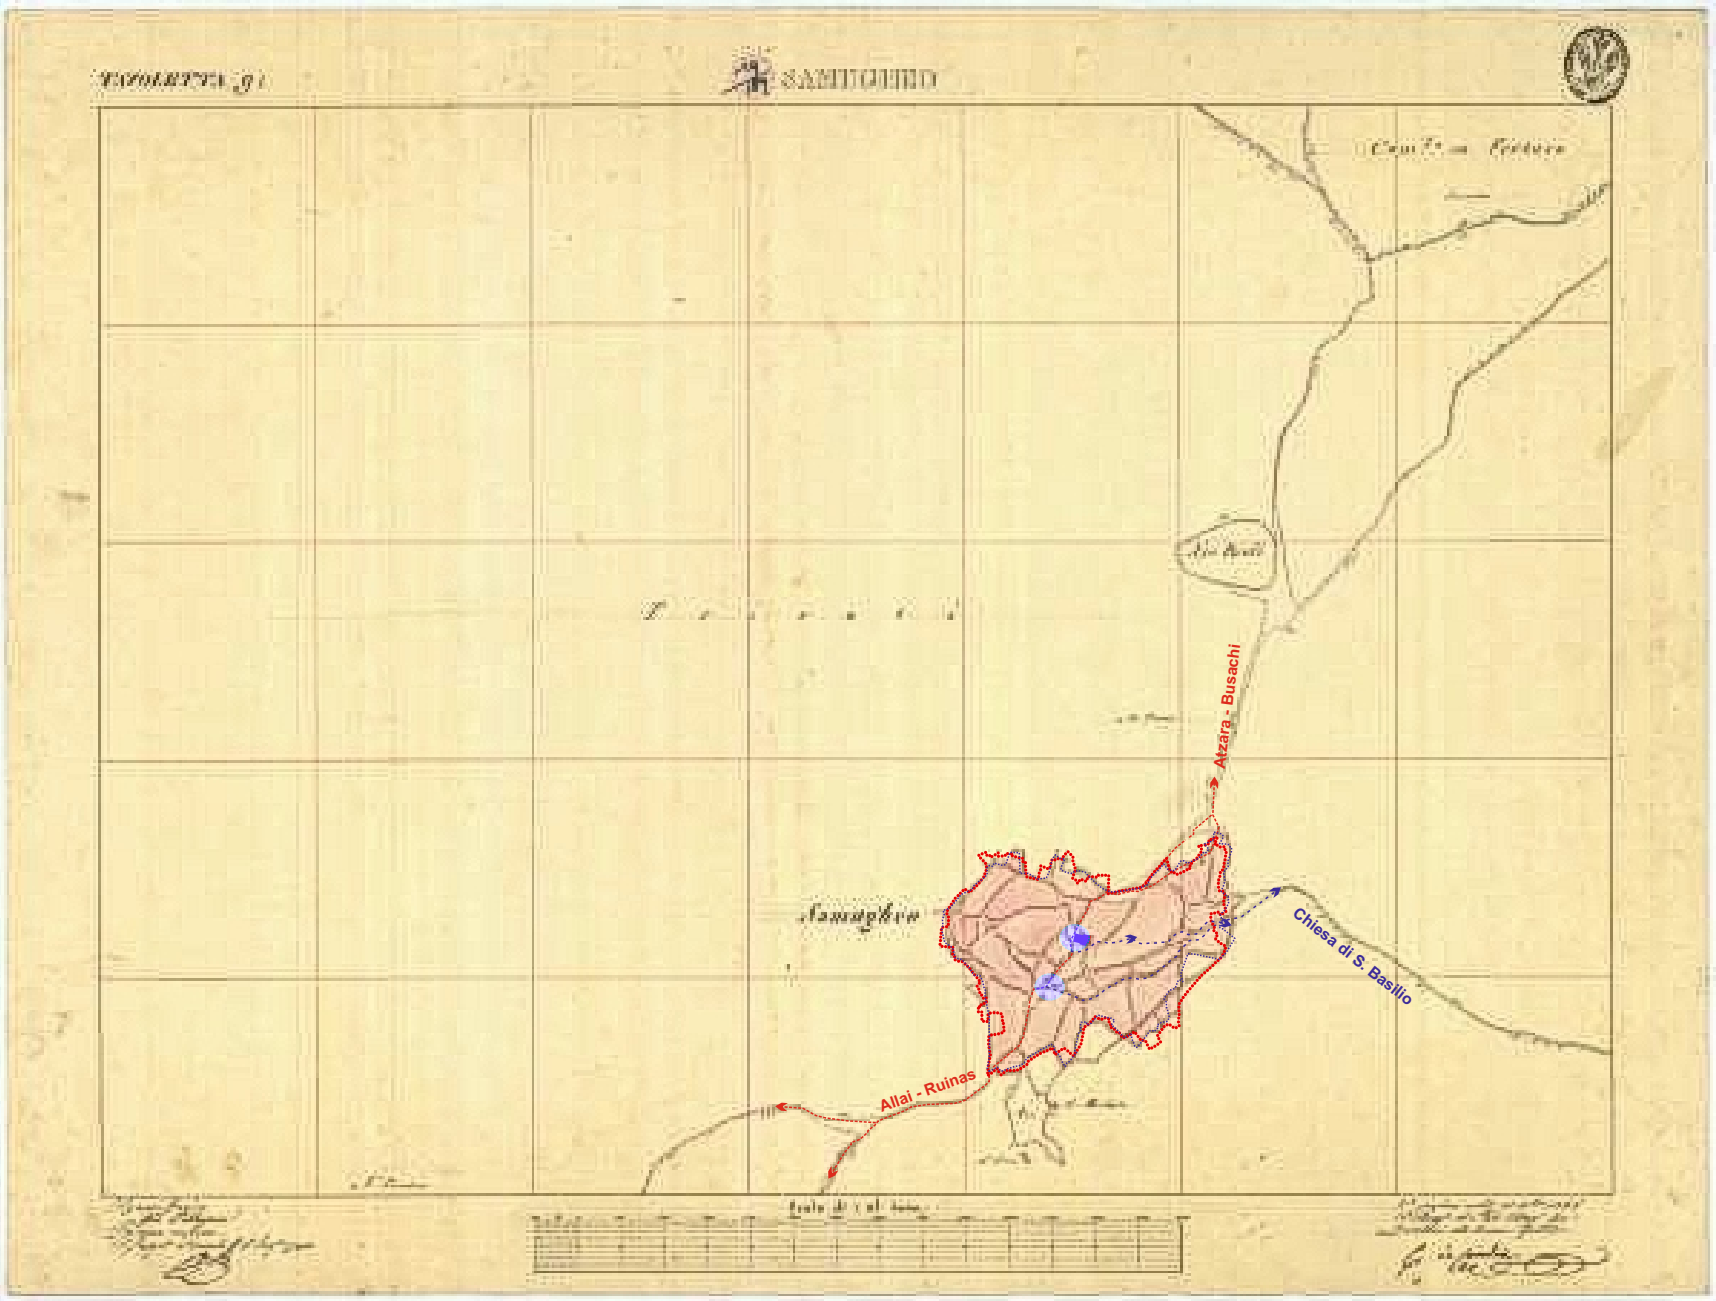

- PERIMETRO URBANO - 1846
- PERIMETRO CENTRO DI ANTICA E PRIMA FORMAZIONE
- Tracciato viario storico principale
- Tracciato viario storico secondario
- Crocevia storici

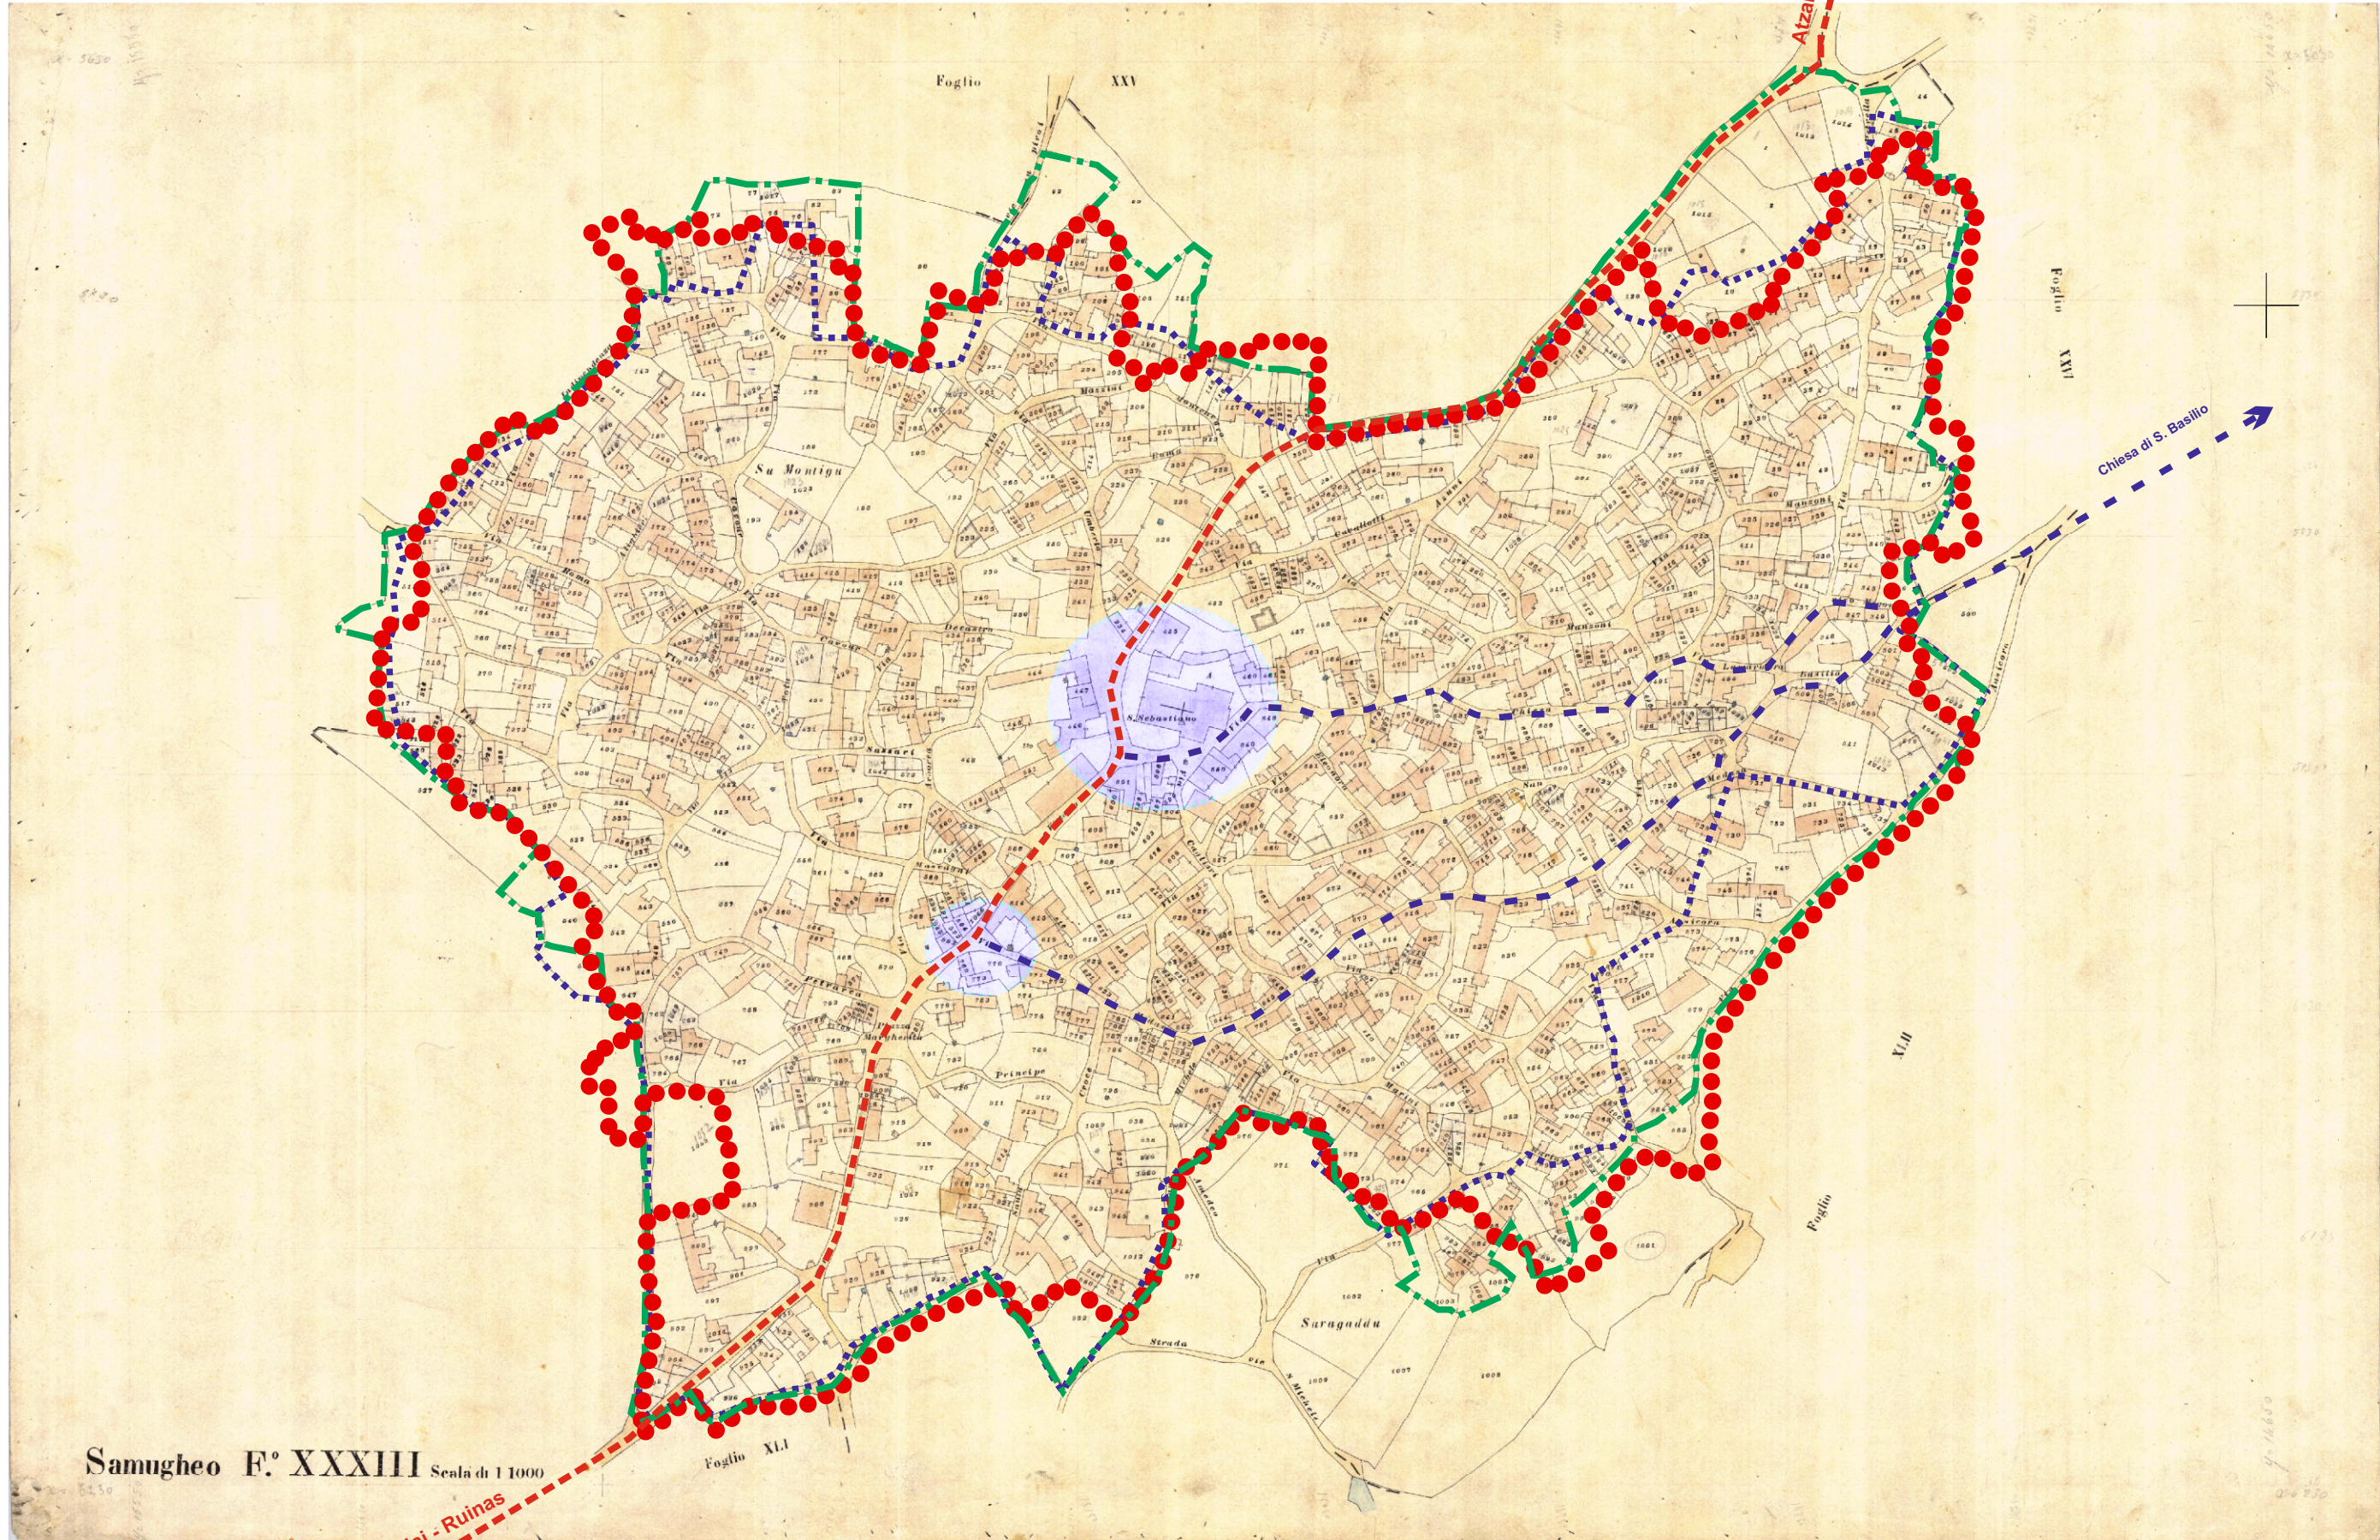

PERIMETRO URBANO - 1939



PERIMETRO URBANO - 1954



PERIMETRO URBANO - 1968



PERIMETRO URBANO - 2003



REGIONE AUTONOMA DEL SARDEGNA
REGIONE AUTONOMA DELLA SARDEGNA



Ministero per i Beni e le Attività Culturali



Ministero dell'Ambiente, del Territorio e delle Infrastrutture



COMUNE DI SAMUGHEO
Provincia di Oristano

PIANO PARTICOLAREGGIATO DEL CENTRO
DI PRIMA E ANTICA FORMAZIONE

IL COMMITTENTE
Amministrazione Comunale di Samugheo

IL SINDACO
Dott. Antonello Demelas

IL RESPONSABILE DEL PROCEDIMENTO

I PROFESSIONISTI INCARICATI
Ing. Fiorenzo Fiori Arch. Daniela Ponti
Via San Nicolò n°123, Selargius (CA) c.a.p. 09047
tel. 070 847 70 63 fax 1782 786620 e.mail: fiorenzo@tiscali.it

Analisi storico cartografica.

014 T.P.01.1K

Scala varie data:17.09.2013 _revisione: 15.01.2017