


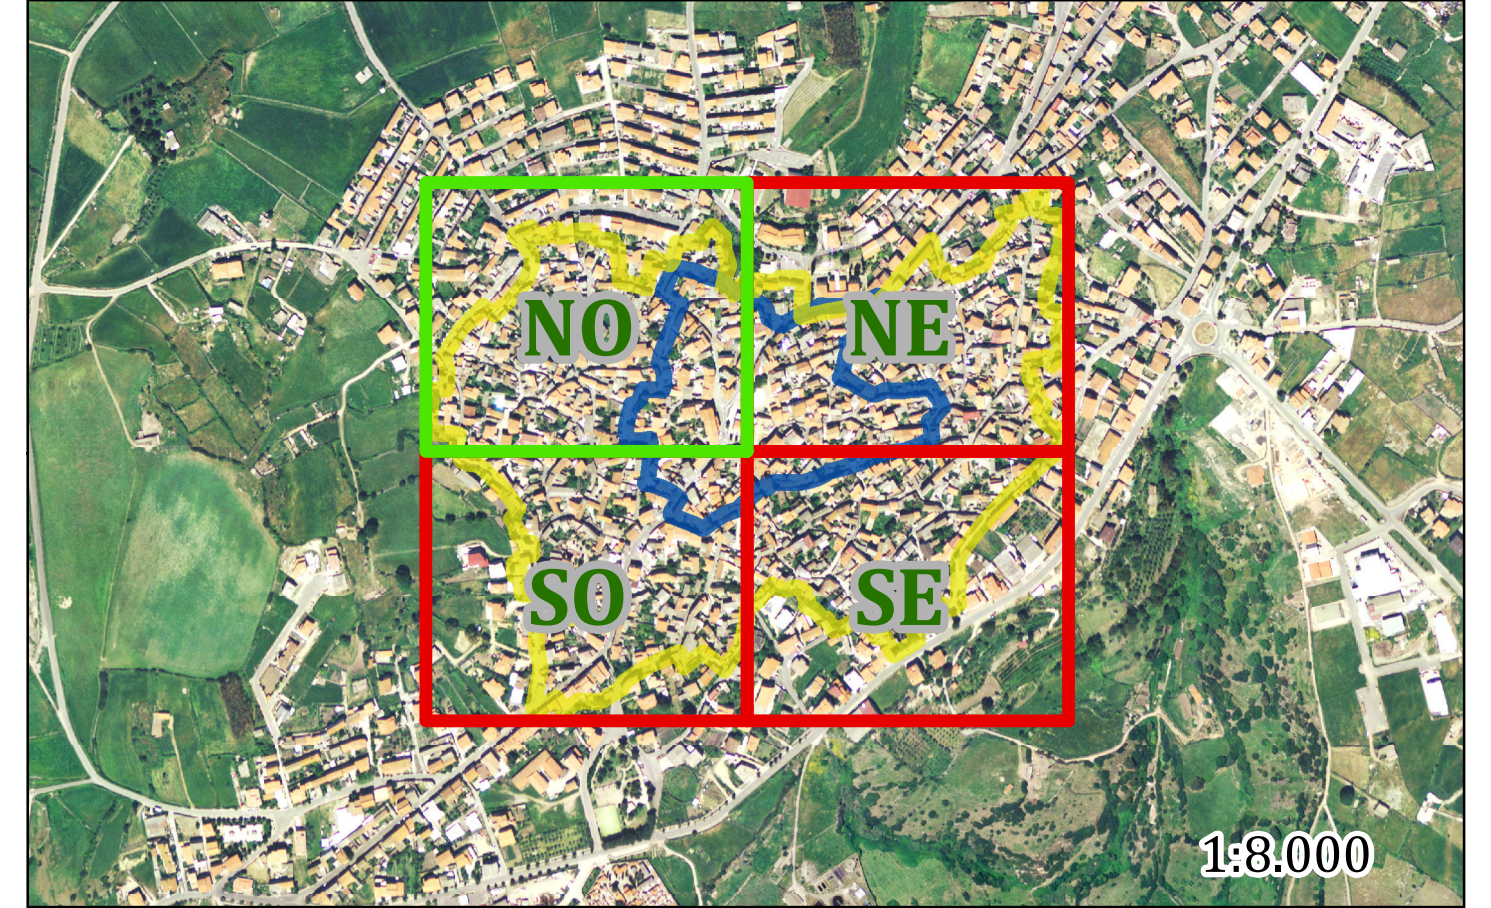

- Centro di prima e antica formazio di samugheo
- Zona omogenea A
- Perimetro degli isolati [codice 00]
- Perimetro dei lotti [codice 00_00]
- Fabbricati [codice 00_00_00]
- Volumi componenti i fabbricati
- Aree attrezzate del suolo (Es: cortili)
- Particolari architettonici edili (Es: scale esterne e mensole)
- Manufatti edilizi (Es: tettoie)
- Forme artificiali del terreno (Es: muri controterra)
- Muri, recinzioni e divisioni
- Manufatti industriali (Es: pozzi)



COMUNE DI SAMUGHEO
Provincia di Oristano

PIANO PARTICOLAREGGIATO DEL CENTRO
DI PRIMA E ANTICA FORMAZIONE

IL COMMITTENTE
Amministrazione Comunale di Samugheo

IL SINDACO
Dott. Antonello Demelas

IL RESPONSABILE DEL PROCEDIMENTO

I PROFESSIONISTI INCARICATI
Ing. Fiorenzo Fiori Arch. Daniela Ponti
Via San Nicolò n°123, Selargius (CA) c.a.p. 09047
tel. 070 847 70 63 fax 1782 786620 e-mail: fiorenzo@tiscali.it

Carta dei fabbricati.

T.P.07.NO.05K

data: 20.12.2014 _ revisione: 10.10.2016