


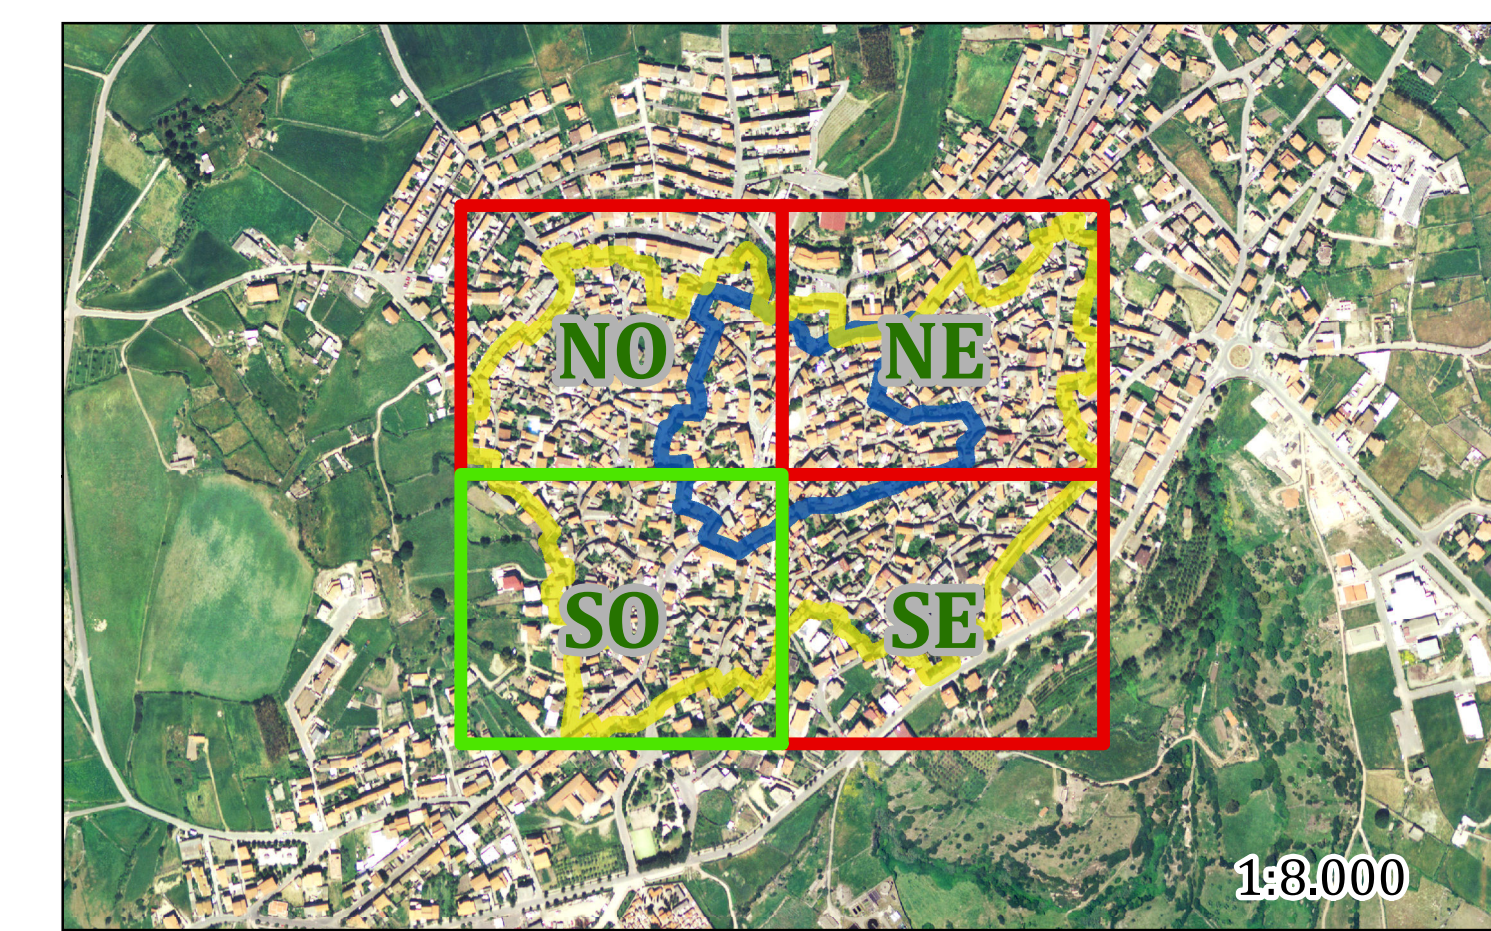

- Centro di prima e antica formazio di samugheo
- Zona omogenea A
- Perimetro degli isolati [codice 00]
- Perimetro dei lotti [codice 00.00]
- Fabbricati
- Volumi componenti i fabbricati [codice UV.0000]
- Aree attrezzate del suolo (Es: cortili) [codice AS.0000]
- Particolari architettonici edilizi (Es: scale esterne e mensole) [codice PA.0000]
- Manufatti edilizi (Es: tettoie) [codice ME.0000]
- Forme artificiali del terreno (Es: muri controterra) [codice FA.00]
- Muri, recinzioni e divisioni [codice MR.0000]
- Manufatti industriali (Es: pozzi) [codice MI.0]



COMUNE DI SAMUGHEO

Provincia di Oristano

PIANO PARTICOLAREGGIATO DEL CENTRO

DI PRIMA E ANTICA FORMAZIONE

IL COMMITTENTE
Amministrazione Comunale di Samugheo

IL SINDACO
Dott. Antonello Demelas

IL RESPONSABILE DEL PROCEDIMENTO

I PROFESSIONISTI INCARICATI
Ing. Fiorenzo Fiori Arch. Daniela Ponti
Via San Nicolò n°123, Selargius (CA) c.a.p. 09047
tel. 070 847 70 63 fax 1782 786620 e-mail: fiorenzo@tiscali.it

Carta delle pertinenze
e dei volumi componenti i fabbricati.

Scala 1: 500 data: 20.12.2014 _ revisione: 10.10.2016

T.P.08.SO.05K