


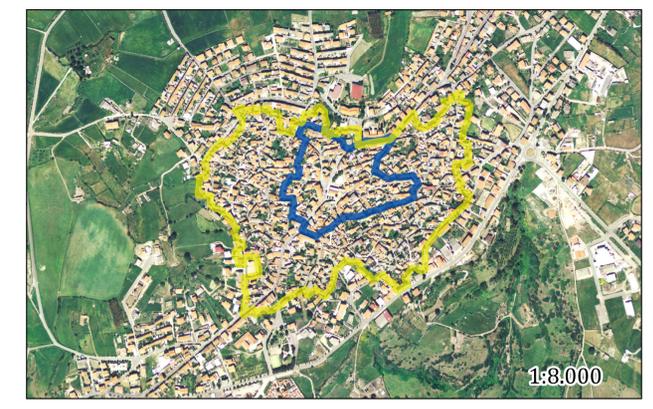

- Centro di prima e antica formazio di samugheo
 - Zona omogenea A
 - Perimetro degli isolati [codice 00]
 - Perimetro dei lotti [codice 00_00]
- Epoca d'impianto dei fabbricati**
- Ante 1950
 - Ante 1950 con modifiche successive
 - Post 1950
 - Post 2010



COMUNE DI SAMUGHEO
 Provincia di Oristano

**PIANO PARTICOLAREGGIATO DEL CENTRO
 DI PRIMA E ANTICA FORMAZIONE**

IL COMMITTENTE: Amministrazione Comunale di Samugheo
 IL SINDACO: Dott. Antonello Demelas

IL RESPONSABILE DEL PROCEDIMENTO:

I PROFESSIONISTI INCARICATI
 Ing. Fiorenzo Fiori Arch. Daniela Ponti
 Via San Nicolò n°123, Selargius (CA) c.a.p. 09047
 tel. 070 847 70 63 fax 1782 786620 e-mail: fiorenzo@tiscali.it

Epoca d'impianto dei fabbricati.

025 **T.P.09.1K**

Scala 1:1000 data: 20.12.2014 _ revisione: 10.10.2016

1:1.000