


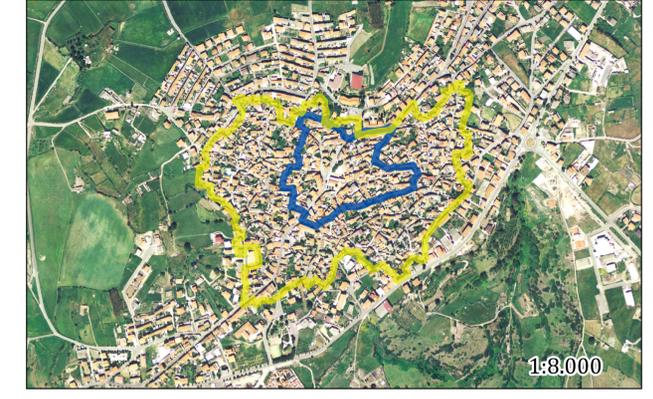

- Centro di prima e antica formazio di samugheo
 - Zona omogenea A
 - Perimetro degli isolati [codice 00]
 - Perimetro dei lotti [codice 00_00]
- Carta dei tetti**
- Doppia falda
 - Monofalda
 - Padiglione
 - Plurifalda
 - Tetto piano
 - Falda con crolli diffusi
 - Assente



COMUNE DI SAMUGHEO
 Provincia di Oristano

**PIANO PARTICOLAREGGIATO DEL CENTRO
 DI PRIMA E ANTICA FORMAZIONE**

IL COMMITTENTE
 Amministrazione Comunale di Samugheo

IL SINDACO
 Dott. Antonello Demelas

IL RESPONSABILE DEL PROCEDIMENTO

I PROFESSIONISTI INCARICATI
 Ing. Fiorenzo Fiori Arch. Daniela Ponti
 Via San Nicolò n°123, Selargius (CA) c.a.p. 09047
 tel. 070 847 70 63 fax 1782 786620 e-mail: fiorenzo@tiscali.it

Carta dei tetti.

026 T.P.10.1K

Scala 1:1000 data: 20.12.2014 _ revisione: 10.10.2016

1:1.000