


- Centro di prima e antica formazio di samugheo
 - Zona omogenea A
 - Perimetro degli isolati [codice 00]
 - Perimetro dei lotti [codice 00,00]
- Grado di congruenza dei fabbricati ai canoni di riferimento storico culturale**
- Conservato
 - Conservato con modifiche non sostanziali
 - Conservato con modifiche sostanziali
 - Rudere
 - Nuovo compatibile [fabbricato contemporaneo]
 - Nuovo incompatibile [fabbricato contemporaneo]

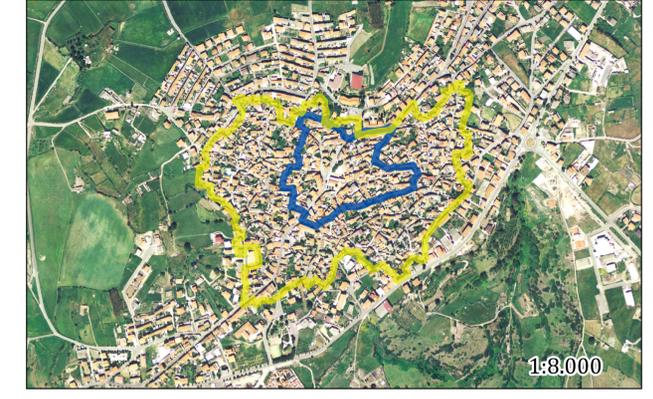

COMUNE DI SAMUGHEO
Provincia di Oristano

**PIANO PARTICOLAREGGIATO DEL CENTRO
DI PRIMA E ANTICA FORMAZIONE**

IL COMMITTENTE
Amministrazione Comunale di Samugheo

IL SINDACO
Dott. Antonello Demelas

IL RESPONSABILE DEL PROCEDIMENTO

I PROFESSIONISTI INCARICATI
Ing. Fiorenzo Fiori Arch. Daniela Ponti
Via San Nicolò n°123, Selargius (CA) c.a.p. 09047
tel. 070 847 70 63 fax 1782 786620 e-mail: fiorenzo@tiscali.it

Grado di congruenza dei fabbricati
ai canoni storico culturale.

Scala 1: 1000 data: 20.12.2014 _ revisione: 10.10.2016

028 T.P.12.1K

1:1.000