


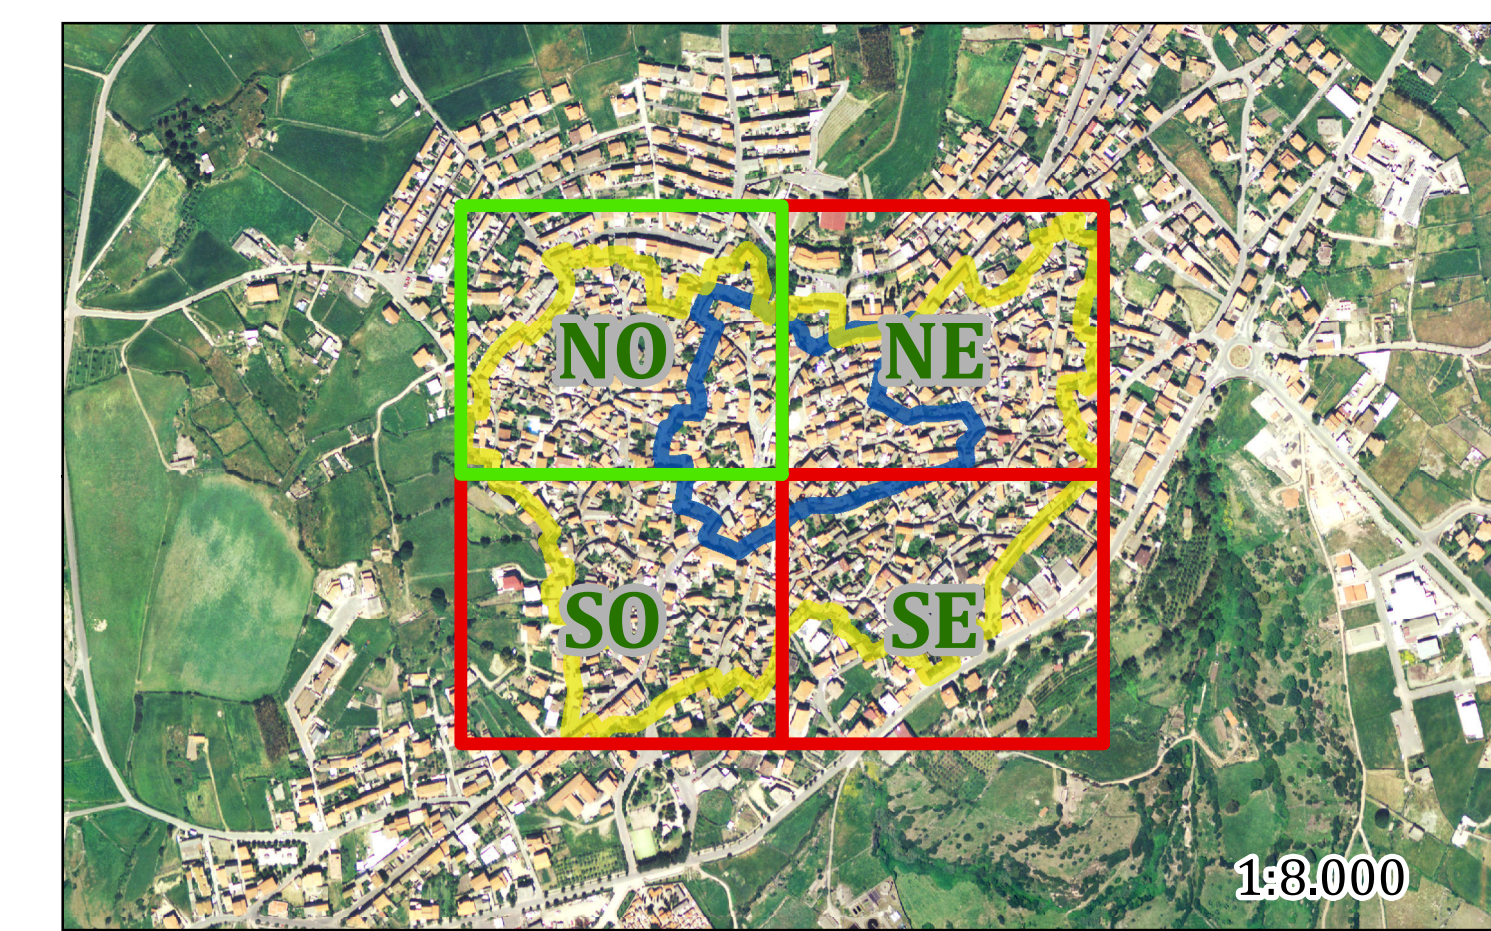

- Centro di prima e antica formazio di samugheo
- Zona omogenea A
- Perimetro degli isolati [codice 00]
- Perimetro dei lotti [codice 00\_00]
- Fabbricati [codice 00\_00\_00]
- Volumi componenti i fabbricati [codice UV.0000]
- Particelle catastali
- Immobili catastali



COMUNE DI SAMUGHEO  
Provincia di Oristano

## PIANO PARTICOLAREGGIATO DEL CENTRO DI PRIMA E ANTICA FORMAZIONE

IL COMMITTENTE  
Amministrazione Comunale di Samugheo

IL SINDACO  
Dott. Antonello Demelas

IL RESPONSABILE DEL PROCEDIMENTO

I PROFESSIONISTI INCARICATI  
Ing. Fiorenzo Fiori Arch. Daniela Ponti  
Via San Nicolò n°123, Selargius (CA) c.a.p. 09047  
tel. 070 847 70 63 fax 1782 786620 e-mail: fiorenzo@tiscali.it

Carta dei fabbricati  
e del catasto moderno.

Scala 1:500 data: 20.12.2014 \_ revisione: 10.10.2016

037 T.P.18.NO.05K