




- Centro di prima e antica formazio di Samugheo
- Zona omogenea A
- Perimetro degli isolati [codice 00]
- Fabbricati - indicazione della volumetria residua (Vedasi schede e LL.GG.):**
- Fabbricati in cui sono consentiti incrementi e/o ricostruzioni piano volumetriche.
- Fabbricati in cui non e' consentito alcun incremento piano volumetrico.
- Opera pubbliche in area Servizi.
- Lotti liberi edificabili
- Lotti senza residuo di superficie copribile.
- Lotti con residuo di superficie copribile.
- Lotti senza residuo di volumetria realizzabile.
- Lotti con residuo di volumetria realizzabile.

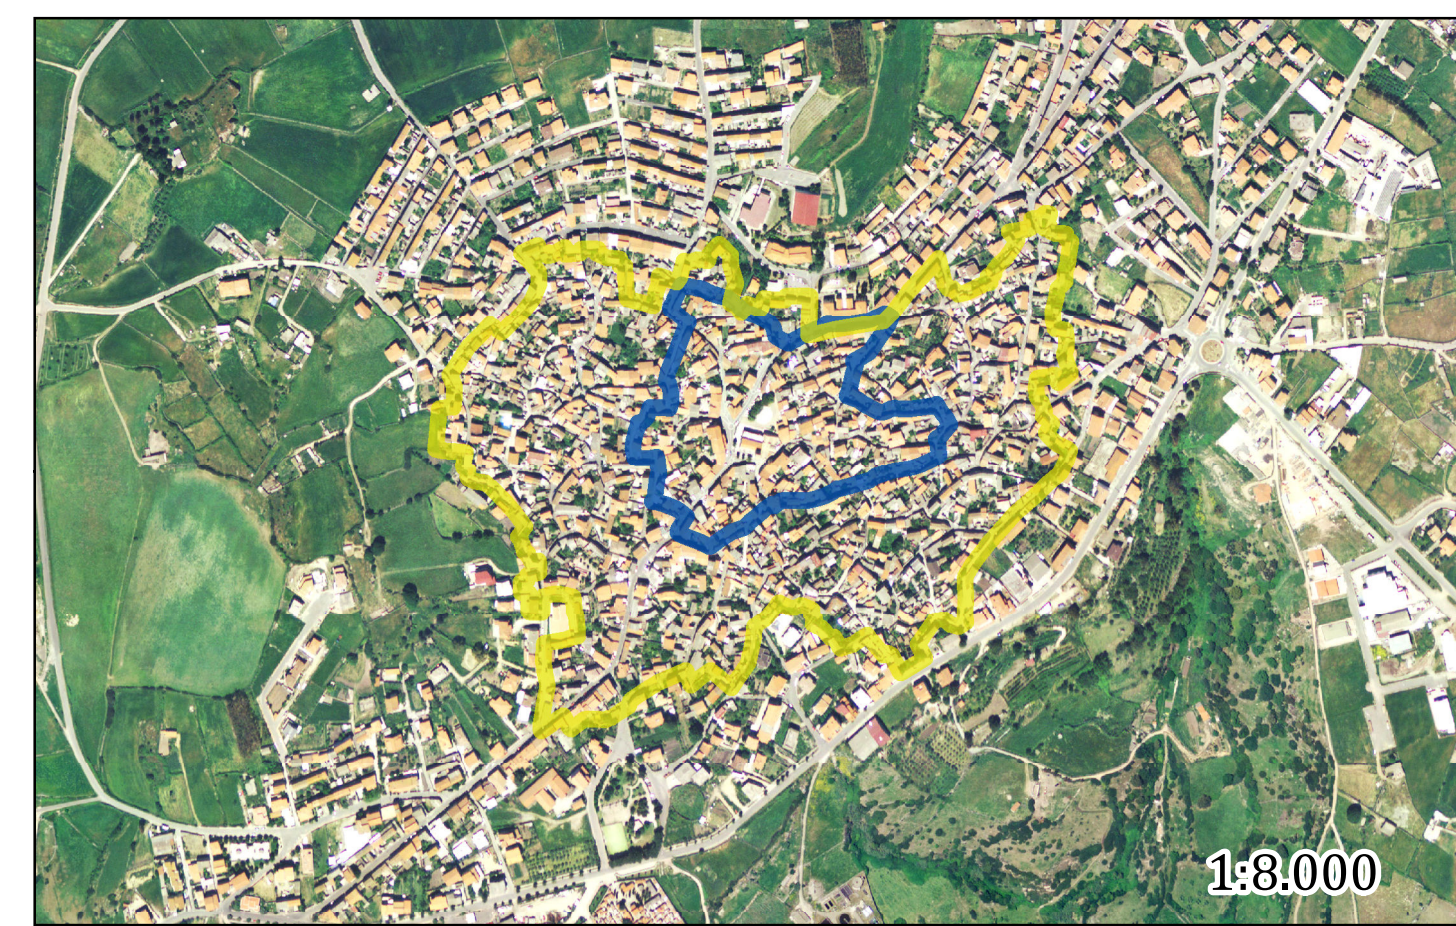

COMUNE DI SAMUGHEO  
Provincia di Oristano

## PIANO PARTICOLAREGGIATO DEL CENTRO DI PRIMA E ANTICA FORMAZIONE

IL COMMITTENTE  
Amministrazione Comunale di Samugheo

IL SINDACO  
Dott. Antonello Demelas

IL RESPONSABILE DEL PROCEDIMENTO

I PROFESSIONISTI INCARICATI  
Ing. Fiorenzo Fiori Arch. Daniela Ponti  
Via San Nicolò n°123, Selargius (CA) c.a.p. 09047  
tel. 070 847 70 63 fax 1782 786620 e-mail: fiorenzo@tiscali.it

Carta dei fabbricati da ricostruire  
o con volumetria residua.

Scala 1:1000 data: 10.10.2016