



**COMUNE DI SAMUGHEO**  
Provincia di Oristano

**PIANO PARTICOLAREGGIATO DEL CENTRO  
DI PRIMA E ANTICA FORMAZIONE**

IL COMMITTENTE: Amministrazione Comunale di Samugheo  
IL SINDACO: Dott. Antonello Demelas

IL RESPONSABILE DEL PROCEDIMENTO

I PROFESSIONISTI INCARICATI:  
Ing. Fiorenzo Fiori Arch. Daniela Ponti  
Via San Nicolò n°123, Selargius (CA) c.a.p. 09047  
tel. 070 847 70 63 fax 1782 786620 e.mail: fiorenzo@tiscali.it

Profili dello stato attuale e di progetto - Isolato 04

043 T.P.21.04.02K


Scala 1:200 data: 20.12.2014 \_revisione: 15.01.2017

PLANIMETRIA GENERALE CENTRO MATRICE  
scala 1:5000

PLANIMETRIA ISOLATO 04  
scala 1:1000



VISTE ASSONOMETRICHE ISOLATO 04

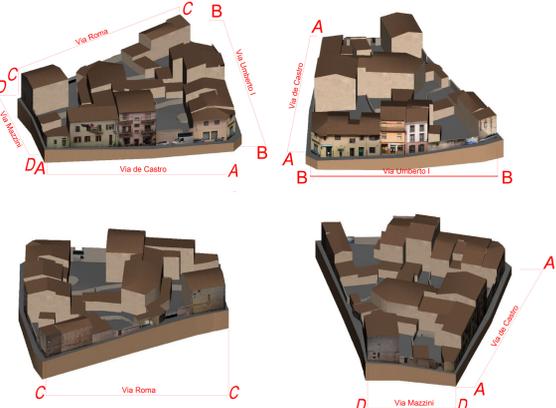

- Allineamento linea di gronda o sommità recinzione
- Asse di simmetria
- Bucature allineate verticalmente
- Bucature allineate orizzontalmente
- ▨ Copertura a falde inclinate
- ▨ Ampliamento

- Il rifacimento dei manti delle coperture dovrà essere eseguito in tegole laterizie tipo "coppo sardo".

- L'omogeneizzazione del trattamento delle facciate dovrà essere eseguito con finitura ad intonaco e tinteggiatura uniforme secondo le colorazioni previste nel Piano del Colore, l'eventuale conservazione del paramento lapideo a vista nelle parti omogenee dovrà seguire i criteri e le tecniche previste nelle Linee Guida.


- Dove è possibile si prevede il recupero e conservazione delle murature di recinzione in pietra.

**STATO ATTUALE**

PROFILI STRADALI Scale 1:200




PROFILO A\_A Via de Castro      PROFILO B\_B Via Umberto I      PROFILO C\_C Via Roma      PROFILO D\_D Via Mazzini

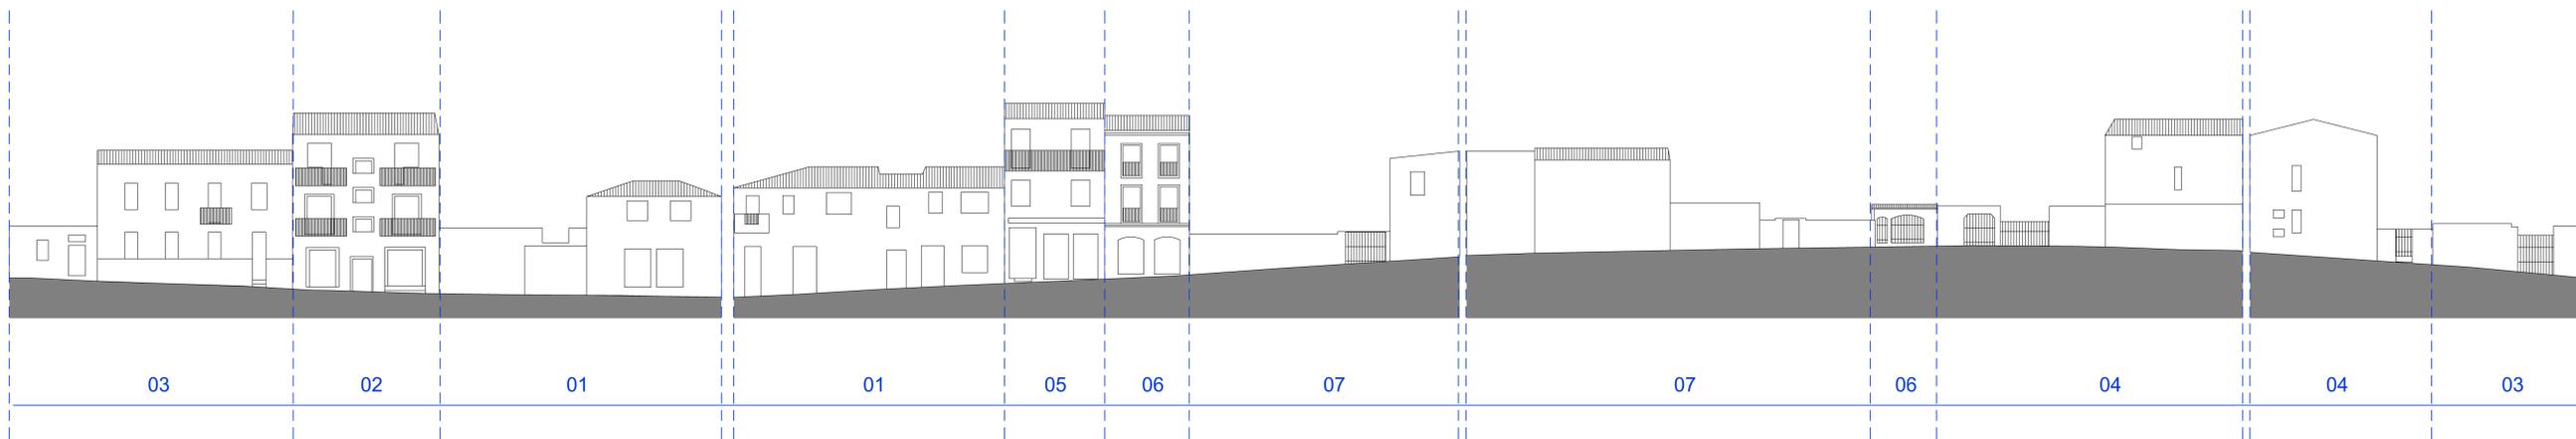

**PRESCRIZIONI PROGETTUALI**

PROFILI STRADALI sc 1.200

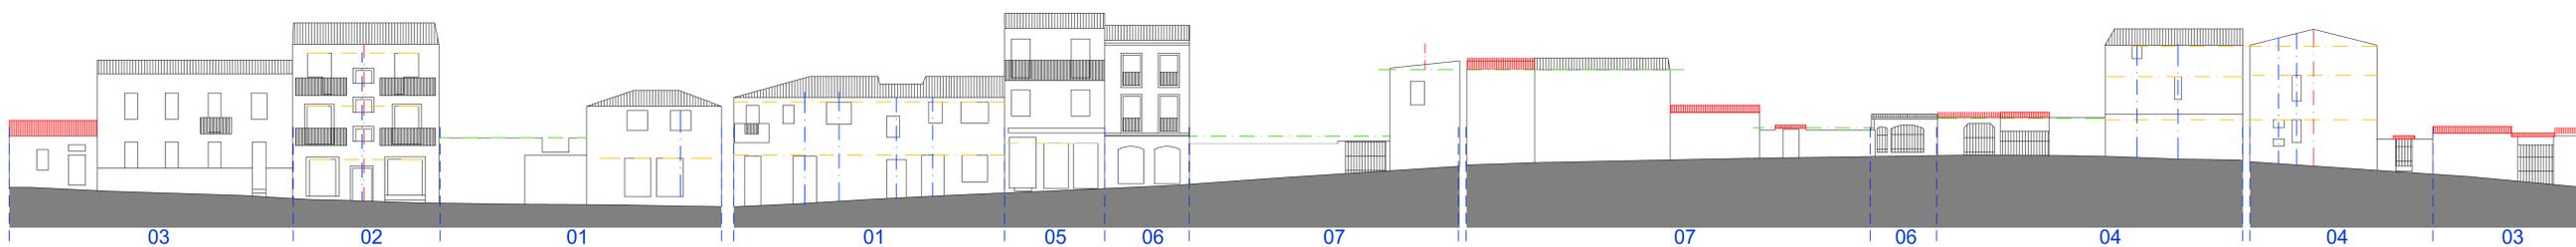

PROFILO A\_A Via de Castro      PROFILO B\_B Via Umberto I      PROFILO C\_C Via Roma      PROFILO D\_D Via Mazzini