



Ente investitore per la valorizzazione del patrimonio e della identità locale
 Direzione per il Piano Urbanistico e Urbanistica
 Assessorato agli Enti Locali, Pianura e Urbanistica e Direzione generale della pianificazione urbanistica e territoriale e delle attività edilizie



COMUNE DI SAMUGHEO
 Provincia di Oristano

PIANO PARTICOLAREGGIATO DEL CENTRO DI PRIMA E ANTICA FORMAZIONE


IL COMMITTENTE
 Amministrazione Comunale di Samugheo

IL SINDACO
 Dott. Antonello Demelas

IL RESPONSABILE DEL PROCEDIMENTO

I PROFESSIONISTI INCARICATI
 Ing. Fiorenzo Fiori Arch. Daniela Ponti
 Via San Nicolò n°123, Selargius (CA) c.a.p. 09047
 tel. 070 847 70 63 fax 1782 786620 e.mail: fiorenzo@tiscali.it

Profili dello stato attuale e di progetto - Isolato 27

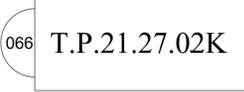

Scala 1: 200 data: 20.12.2014 _revisione: 15.01.2017


PLANIMETRIA GENERALE CENTRO MATRICE
 scala 1:5000



PLANIMETRIA ISOLATO 27
 scala 1:1000



VISTE ASSONOMETRICHE ISOLATO 27

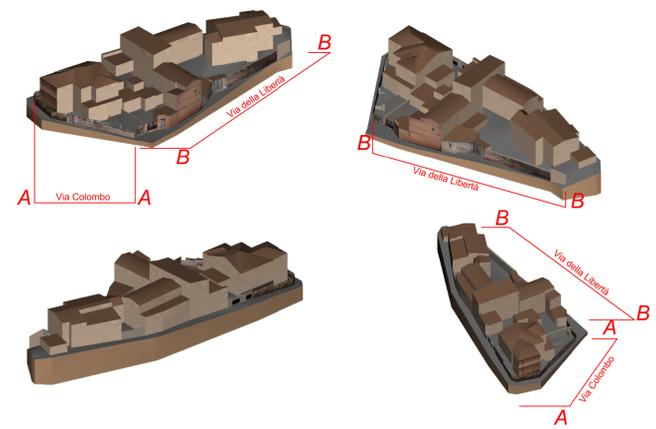

- Allineamento linea di gronda o sommità recinzione
- Asse di simmetria
- Bucature allineate verticalmente
- Bucature allineate orizzontalmente
- Copertura a falde inclinate
- Ampliamento

- Il rifacimento dei manti delle coperture dovrà essere in tegole laterizie tipo "coppo sardo".


- L'omogeneizzazione del trattamento delle facciate dovrà essere eseguito con finitura ad intonaco e tinteggiatura uniforme secondo le colorazioni previste nel Piano del Colore, l'eventuale conservazione del paramento lapideo a vista nelle parti omogenee dovrà seguire i criteri e le tecniche previste nelle Linee Guida.

- Dove è possibile si prevede il recupero e conservazione delle murature di recinzione in pietra.


STATO ATTUALE

PROFILI STRADALI


Scala 1:200

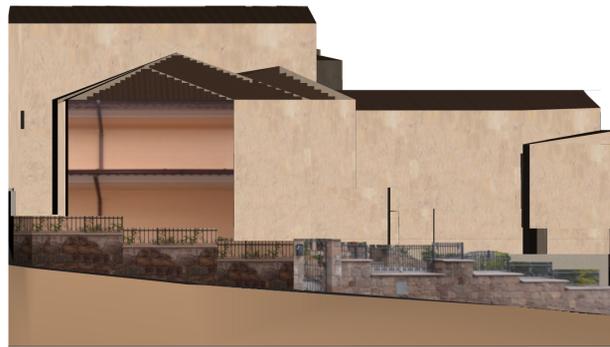

PROFILO **A_A** Via Colombo

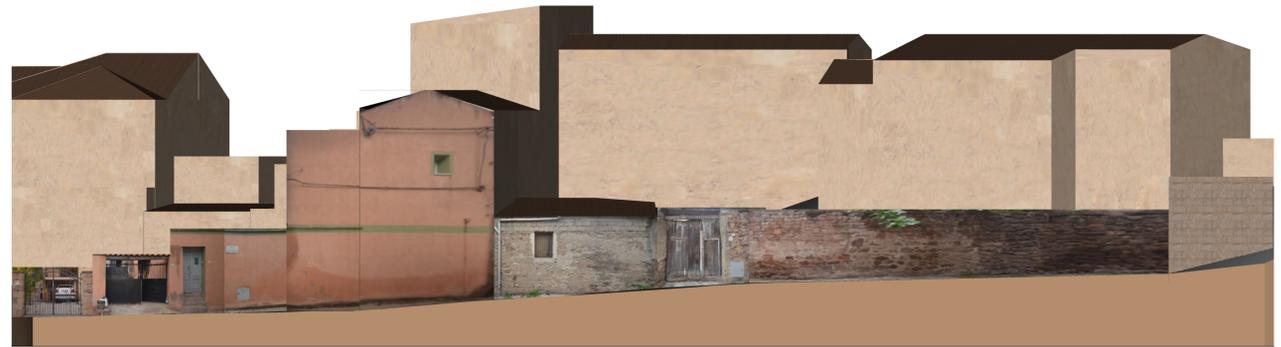


PROFILO **B_B** Via della Libertà

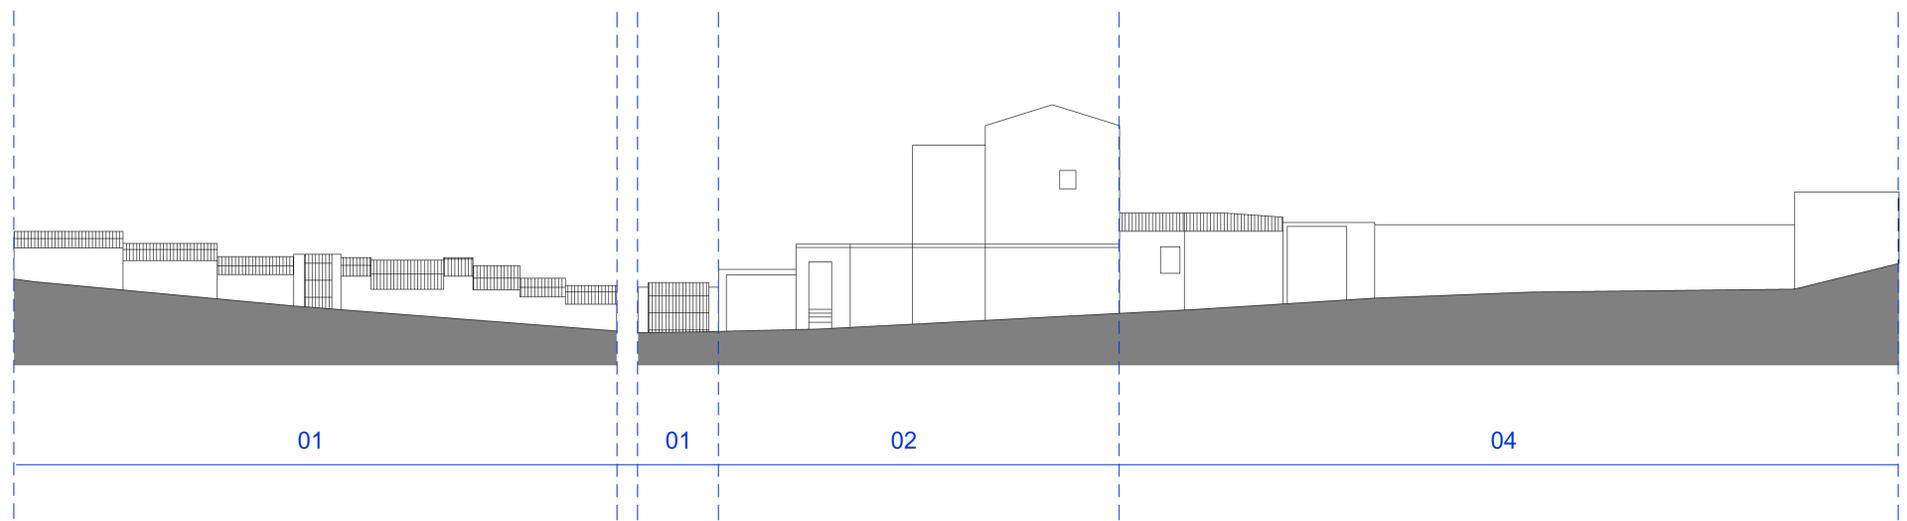

PRESCRIZIONI PROGETTUALI

PROFILI STRADALI sc 1.200

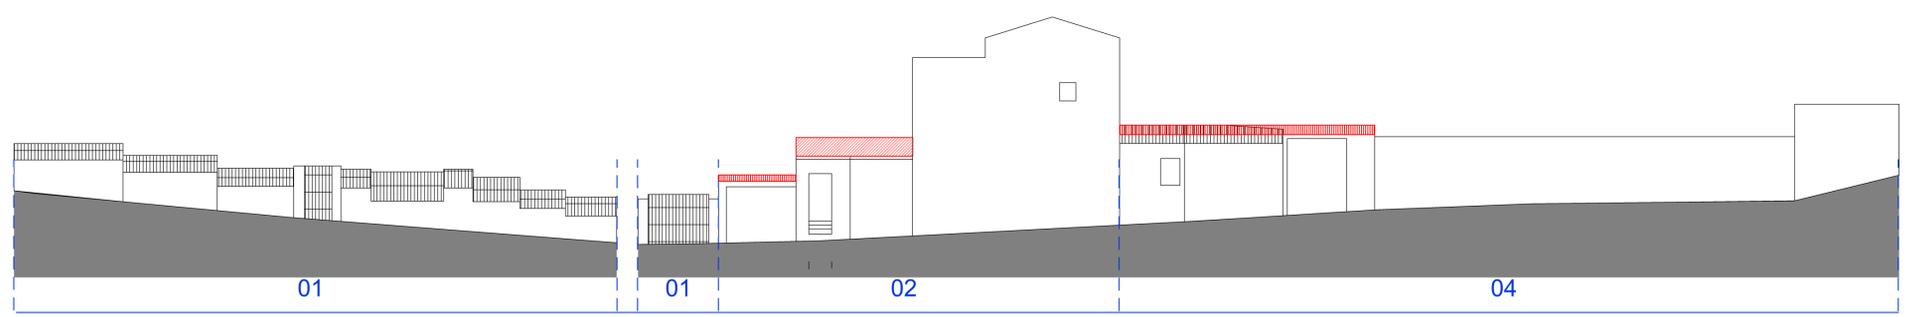

PROFILO **A_A** Via Colombo

PROFILO **B_B** Via della Libertà