



**COMUNE DI SAMUGHEO**  
Provincia di Oristano

**PIANO PARTICOLAREGGIATO DEL CENTRO  
DI PRIMA E ANTICA FORMAZIONE**

IL COMMITTENTE  
Amministrazione Comunale di Samugheo

IL SINDACO  
Dott. Antonello Demelas

IL RESPONSABILE DEL PROCEDIMENTO

I PROFESSIONISTI INCARICATI  
Ing. Fiorenzo Fiori Arch. Daniela Ponti

Via San Nicolò n°123, Selargius (CA) c.a.p. 09047  
tel. 070 847 70 63 fax 1782 786620 e-mail: fiorenzo@tiscali.it

Profili dello stato attuale e di progetto - Isolato 29


068 T.P.21.29.02K

Scala 1: 200 data: 20.12.2014 \_revisione: 15.01.2017


**PLANIMETRIA GENERALE CENTRO MATRICE**  
scala 1:5000



**PLANIMETRIA ISOLATO 29**  
scala 1:1000

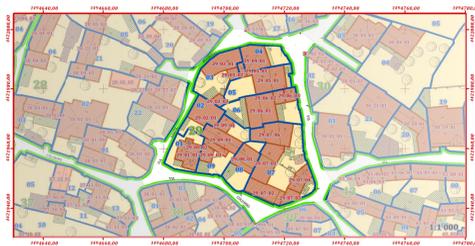

VISTE ASSONOMETRICHE ISOLATO 29

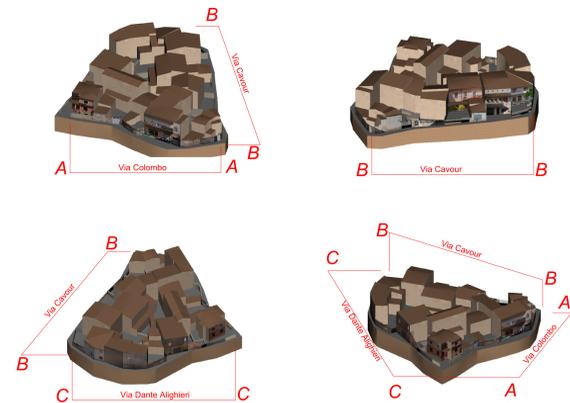

- Allineamento linea di gronda o sommità recinzione
- Asse di simmetria
- Bucature allineate verticalmente
- Bucature allineate orizzontalmente
- Copertura a falde inclinate
- Ampliamento

- Il rifacimento dei manti delle coperture dovrà essere eseguito in tegole laterizie tipo "coppo sardo".

- L'omogeneizzazione del trattamento delle facciate dovrà essere eseguito con finitura ad intonaco e tinteggiatura uniforme secondo le colorazioni previste nel Piano del Colore, l'eventuale conservazione del paramento lapideo a vista nelle parti omogenee dovrà seguire i criteri e le tecniche previste nelle Linee Guida.

- Dove è possibile si prevede il recupero e conservazione delle murature di recinzione in pietra.

**STATO ATTUALE**


**PROFILI STRADALI** Scala 1:200



PROFILO **A\_A** Via Colombo


PROFILO **B\_B** Via Cavour

PROFILO **C\_C** Via dante Alighieri

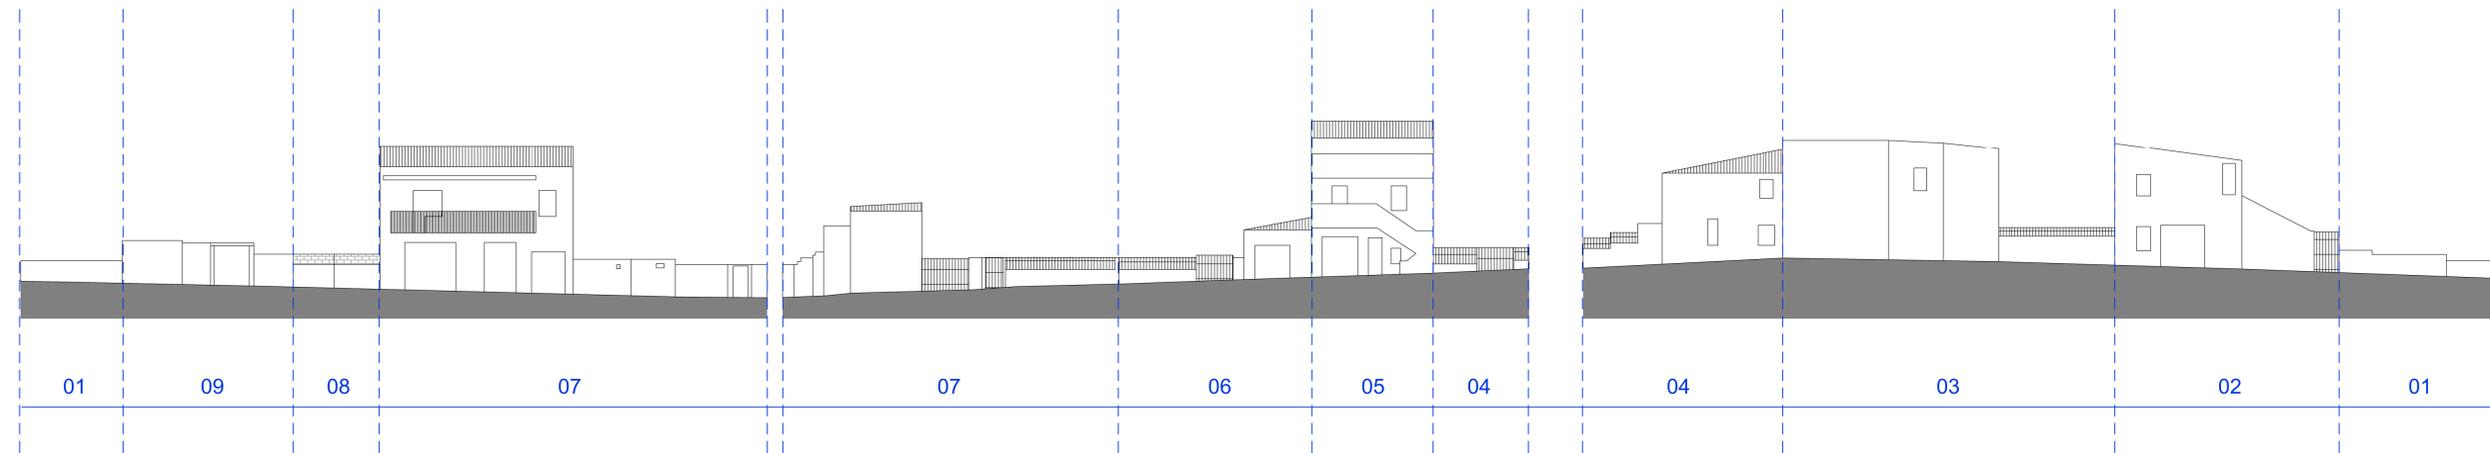

**PRESCRIZIONI PROGETTUALI**

**PROFILI STRADALI** sc 1.200

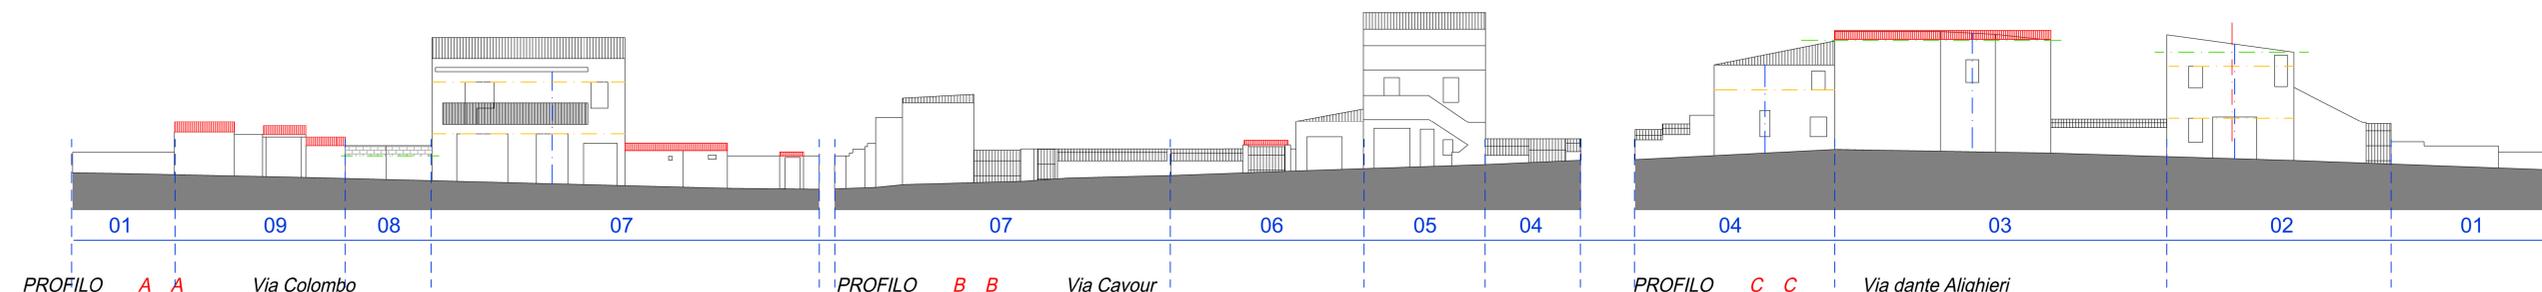

PROFILO **A\_A** Via Colombo

PROFILO **B\_B** Via Cavour

PROFILO **C\_C** Via dante Alighieri