



**COMUNE DI SAMUGHEO**  
Provincia di Oristano

**PIANO PARTICOLAREGGIATO DEL CENTRO  
DI PRIMA E ANTICA FORMAZIONE**

IL COMMITTENTE: Amministrazione Comunale di Samugheo  
IL SINDACO: Dott. Antonello Demelas

IL RESPONSABILE DEL PROCEDIMENTO

I PROFESSIONISTI INCARICATI  
Ing. Fiorenzo Fiori Arch. Daniela Ponti  
Via San Nicolò n°123, Selargius (CA) c.a.p. 09047  
tel. 070 847 70 63 fax 1782 786620 e.mail: fiorenzo@tiscali.it

Profili dello stato attuale e di progetto - Isolato 35

074 T.P.21.35.02K

Scala 1: 200 data: 20.12.2014 \_revisione: 15.01.2017


PLANIMETRIA GENERALE CENTRO MATRICE  
scala 1:5000



PLANIMETRIA ISOLATO 35  
scala 1:1000



VISTE ASSONOMETRICHE ISOLATO 35

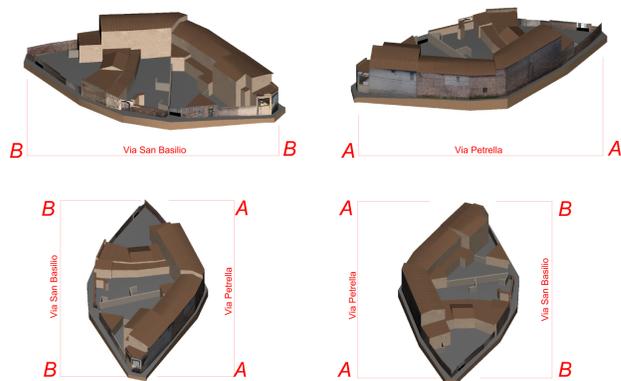

- Allineamento linea di gronda o sommità recinzione
- Asse di simmetria
- Bucature allineate verticalmente
- Bucature allineate orizzontalmente
- Copertura a falde inclinate
- Ampliamento

- Il rifacimento dei manti delle coperture dovrà essere in tegole laterizie tipo "coppo sardo".  
- L'omogeneizzazione del trattamento delle facciate dovrà essere eseguito con finitura ad intonaco e tinteggiatura uniforme secondo le colorazioni previste nel Piano del Colore, l'eventuale conservazione del paramento lapideo a vista nelle parti omogenee dovrà seguire i criteri e le tecniche previste nelle Linee Guida.

- Dove è possibile si prevede il recupero e conservazione delle murature di recinzione in pietra.


**STATO ATTUALE**

PROFILI STRADALI Scala 1:200



PROFILO A\_A Via Petrella

PROFILO B\_B Via San Basilio

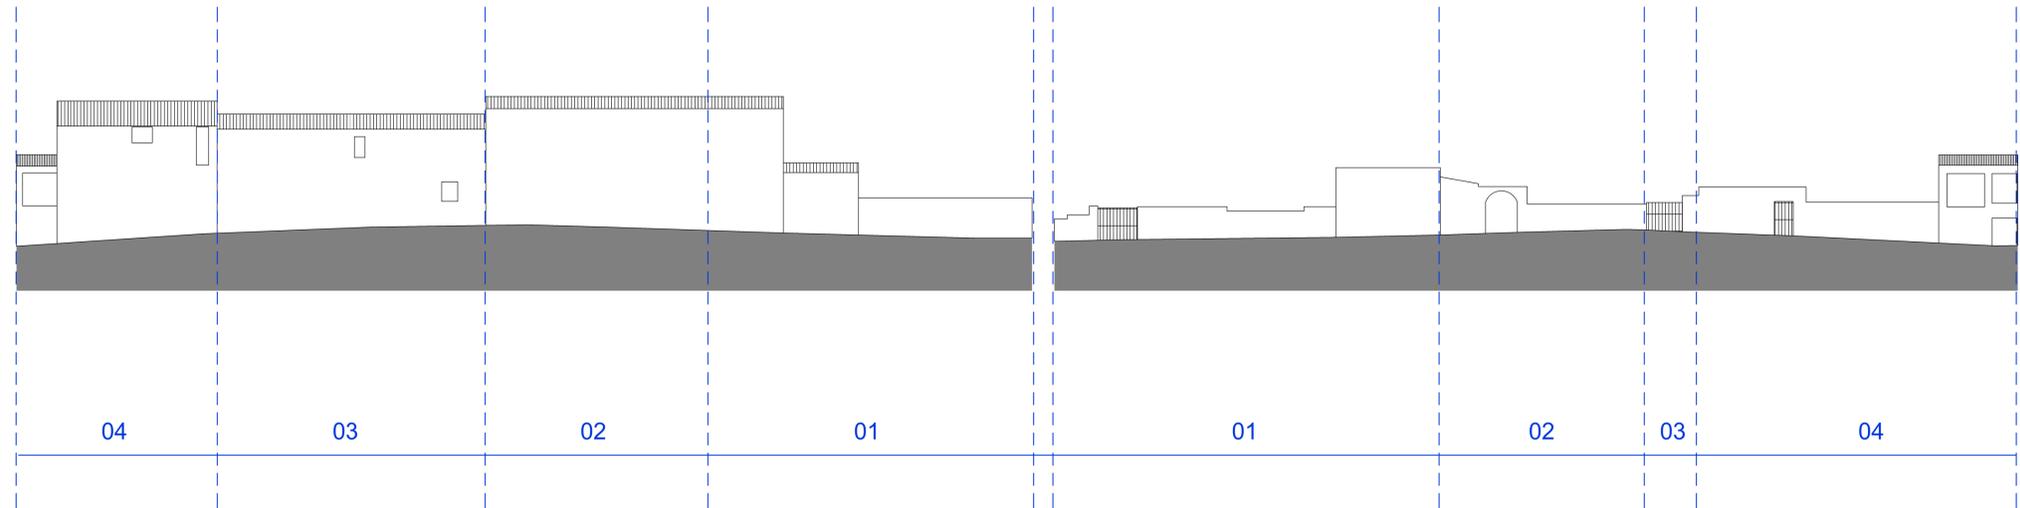

**PRESCRIZIONI PROGETTUALI**

PROFILI STRADALI sc 1.200

