







PIANO PARTICOLAREGGIATO DEL CENTRO DI PRIMA E ANTICA FORMAZIONE

IL COMMITTENTE Amministrazione Comunale di Samugheo IL SINDACO Dott. Antonello Demelas

IL RESPONSABILE DEL PROCEDIMENTO

I PROFESSIONISTI INCARICATI Arch. Daniela Ponti Ing. Fiorenzo Fiori

Via San Nicolò n°123, Selargius (CA) fax 1782 786620 e.mail: fiorenzo@tiscali.it

Profili dello stato attuale e di progetto - Isolato 36

(075 T.P.21.36.02K

Scala 1: 200 data: 20.12.2014 _revisione: 15.01.2017

PLANIMETRIA GENERALE CENTRO MATRICE scala 1:5000



VISTE ASSONOMETRICHE ISOLATO 36

C Via Petrella C

PLANIMETRIA ISOLATO 36 scala 1:1000





Allineamento linea di gronda o sommità recinzione

Bucature allineate verticalmente


Ampliamento

Asse di simmetria

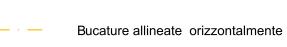

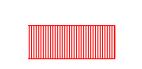

Copertura a falde inclinate

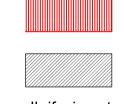


- Il rifacimento dei manti delle coperture dovrà essere in tegole laterizie tipo "coppo

- L'omogeneizzazione del trattamento delle facciate dovrà essere eseguito con finitura ad intonaco e tinteggiatura uniforme secondo le colorazioni previste nel Piano del Colore, l'eventuale conservazione del paramento lapideo a vista nelle parti omogenee dovrà seguire i criteri e le tecniche previste nelle Linee Guida.

- Dove è possibile si prevede il recupero e conservazione delle murature di recinzione in pietra.


STATO ATTUALE

PROFILI STRADALI Scala 1:200

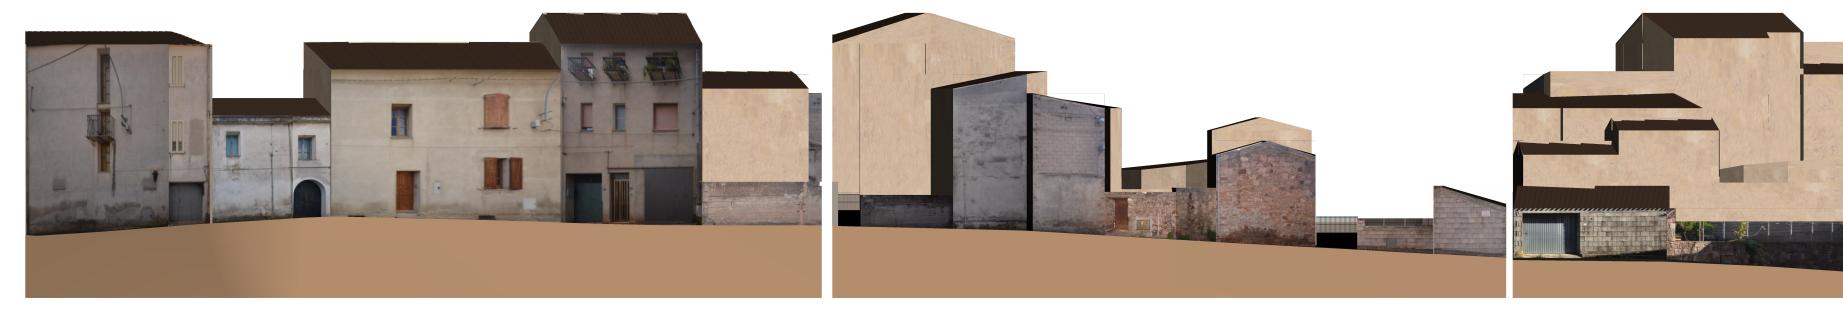



PROFILO PROFILO A AVia Alessandro Manzoni PROFILO BVia Petrella C

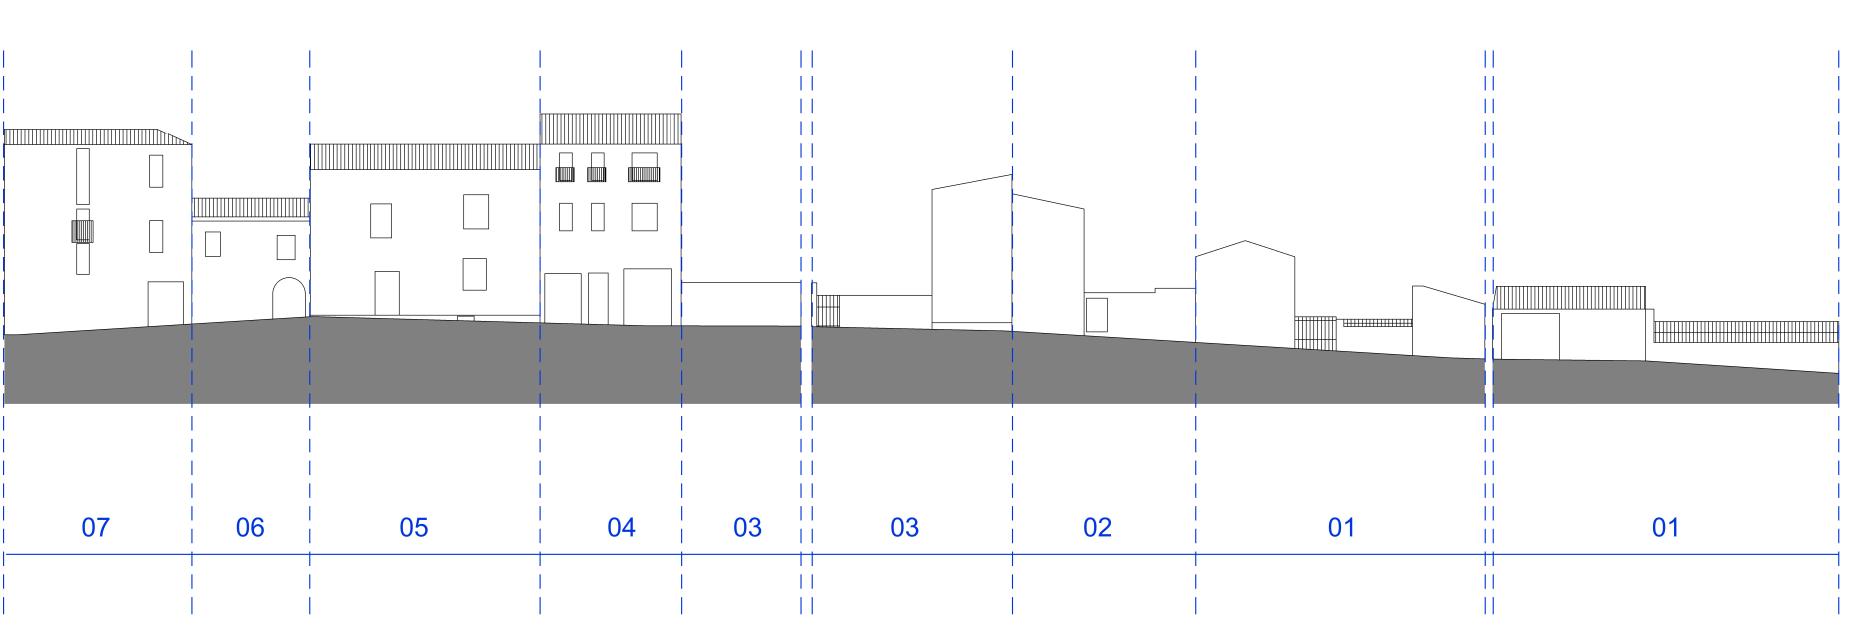

PRESCRIZIONI PROGETTUALI

PROFILI STRADALI sc 1.200

