Rete transfrontaliera per la valorizzazione dei paesaggi e delle identità locali

Ministero per i Beni e le Attività Culturali

REGIONE AUTONOMA DE SARDIGNA
REGIONE AUTONOMA DELLA SARDEGNA
Assessorato degli Enti Locali, Finanze e Urbanistica e Direzione generale della pianificazione urbanistica territoriale e della vigilanza edilizia

COMUNE DI SAMUGHEO
Provincia di Oristano

PIANO PARTICOLAREGGIATO DEL CENTRO DI PRIMA E ANTICA FORMAZIONE

IL COMMITTENTE
Amministrazione Comunale di Samugheo

IL SINDACO
Dott. Antonello Demelas

IL RESPONSABILE DEL PROCEDIMENTO

I PROFESSIONISTI INCARICATI
Ing. Fiorenzo Fiori Arch. Daniela Ponti
Via San Nicolò n°123, Selargius (CA) c.a.p. 09047
tel. 070 847 70 63 fax 1782 786620 e.mail: fiorenzo@tiscali.it

Profili dello stato attuale e di progetto - Isolato 38

077 T.P.21.38.02K

Scala 1: 200 data: 20.12.2014 _revisione: 15.01.2017

PLANIMETRIA GENERALE CENTRO MATRICE
scala 1:5000

PLANIMETRIA ISOLATO 38
scala 1:1000

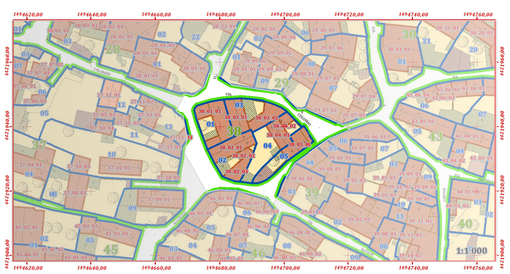

VISTE ASSONOMETRICHE ISOLATO 38

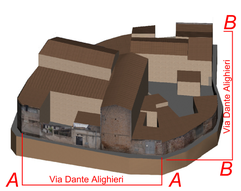

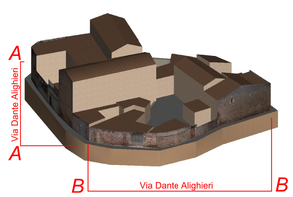

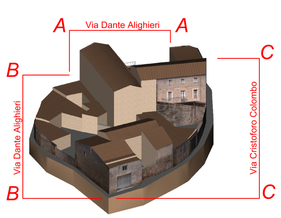

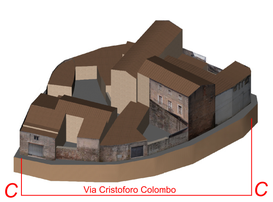

Allineamento linea di gronda o sommità recinzione

Asse di simmetria

Bucature allineate verticalmente

Bucature allineate orizzontalmente

Copertura a falde inclinate

Ampliamento

- Il rifacimento dei manti delle coperture dovrà essere in tegole laterizie tipo "coppo sardo".

- L'omogeneizzazione del trattamento delle facciate dovrà essere eseguito con finitura ad intonaco e tinteggiatura uniforme secondo le colorazioni previste nel Piano del Colore, l'eventuale conservazione del paramento lapideo a vista nelle parti omogenee dovrà seguire i criteri e le tecniche previste nelle Linee Guida.

- Dove è possibile si prevede il recupero e conservazione delle murature di recinzione in pietra.

STATO ATTUALE

PROFILI STRADALI Scala 1:200

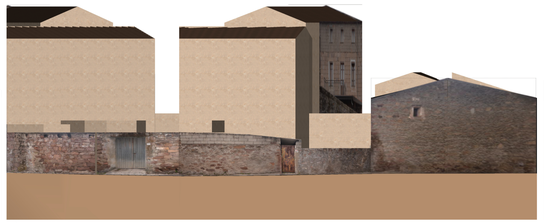

PROFILO A _ A Via Dante Alighieri

PROFILO B _ B

PROFILO C _ C Via Colombo

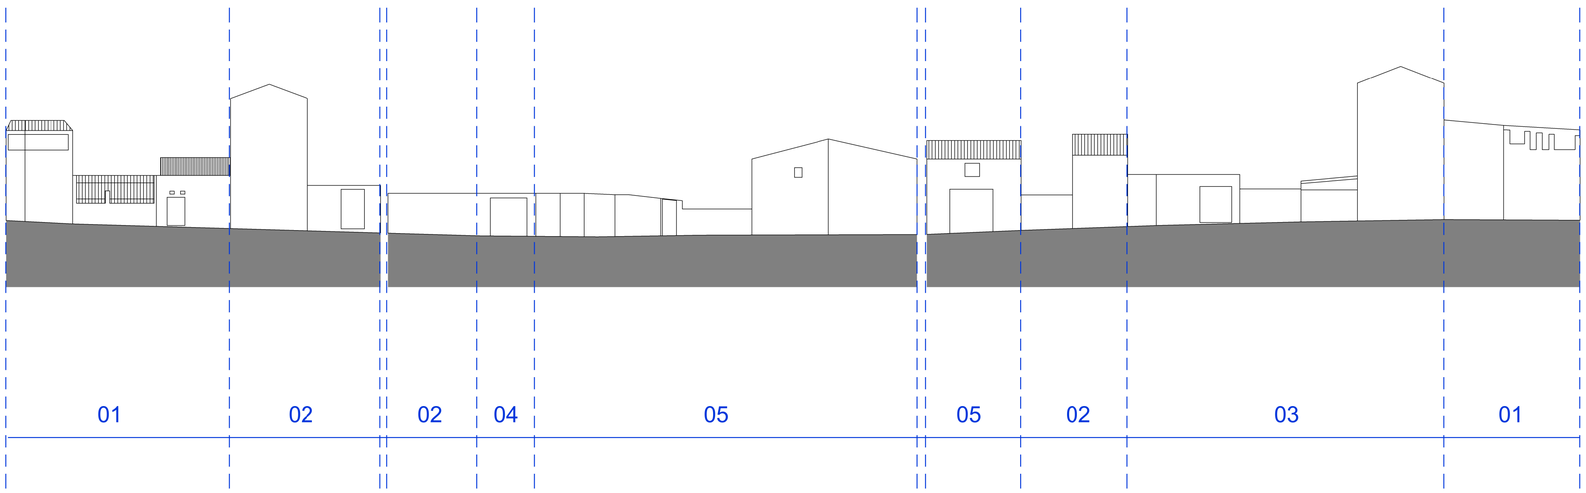

PRESCRIZIONI PROGETTUALI

PROFILI STRADALI sc 1.200

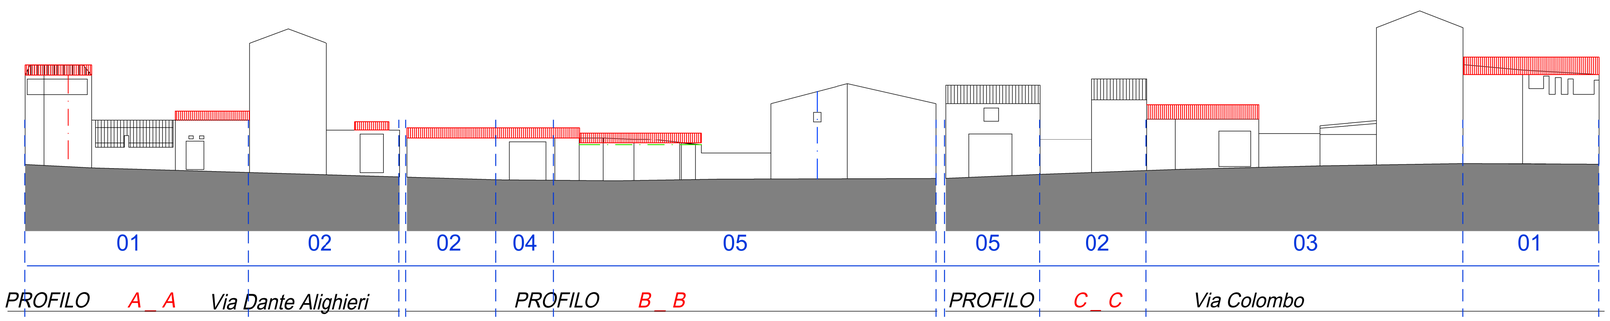

PROFILO A _ A Via Dante Alighieri

PROFILO B _ B

PROFILO C _ C Via Colombo