



COMUNE DI SAMUGHEO
Provincia di Oristano

**PIANO PARTICOLAREGGIATO DEL CENTRO
DI PRIMA E ANTICA FORMAZIONE**

IL COMMITTENTE
Amministrazione Comunale di Samugheo

IL SINDACO
Dott. Antonello Demelas

IL RESPONSABILE DEL PROCEDIMENTO

I PROFESSIONISTI INCARICATI
Ing. Fiorenzo Fiori Arch. Daniela Ponti
Via San Nicolò n°123, Selargius (CA) c.a.p. 09047
tel. 070 847 70 63 fax 1782 786620 e.mail: fiorenzo@tiscali.it

Profili dello stato attuale e di progetto - Isolato 39


078 T.P.21.39.02K

Scala 1: 200 data: 20.12.2014 _revisione: 15.01.2017


PLANIMETRIA GENERALE CENTRO MATRICE
scala 1:5000



PLANIMETRIA ISOLATO 39
scala 1:1000

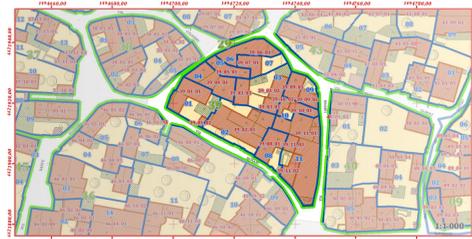

VISTE ASSONOMETRICHE ISOLATO 39

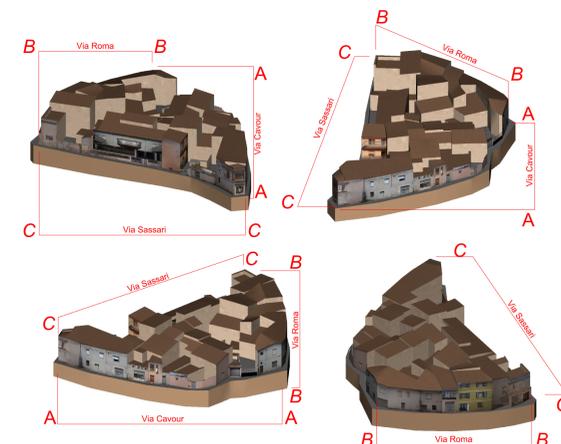

- Allineamento linea di gronda o sommità recinzione
- Asse di simmetria
- Bucature allineate verticalmente
- Bucature allineate orizzontalmente
- Copertura a falde inclinate
- Ampliamento

- Il rifacimento dei manti delle coperture dovrà essere in tegole laterizie tipo "coppo sardo".

- L'omogeneizzazione del trattamento delle facciate dovrà essere eseguito con finitura ad intonaco e tinteggiatura uniforme secondo le colorazioni previste nel Piano del Colore, l'eventuale conservazione del paramento lapideo a vista nelle parti omogenee dovrà seguire i criteri e le tecniche previste nelle Linee Guida.

- Dove è possibile si prevede il recupero e conservazione delle murature di recinzione in pietra.

STATO ATTUALE


PROFILI STRADALI Scala 1:200



PROFILO A_A Via Cavour


PROFILO B_B Via Roma

PROFILO C_C Via Sassari

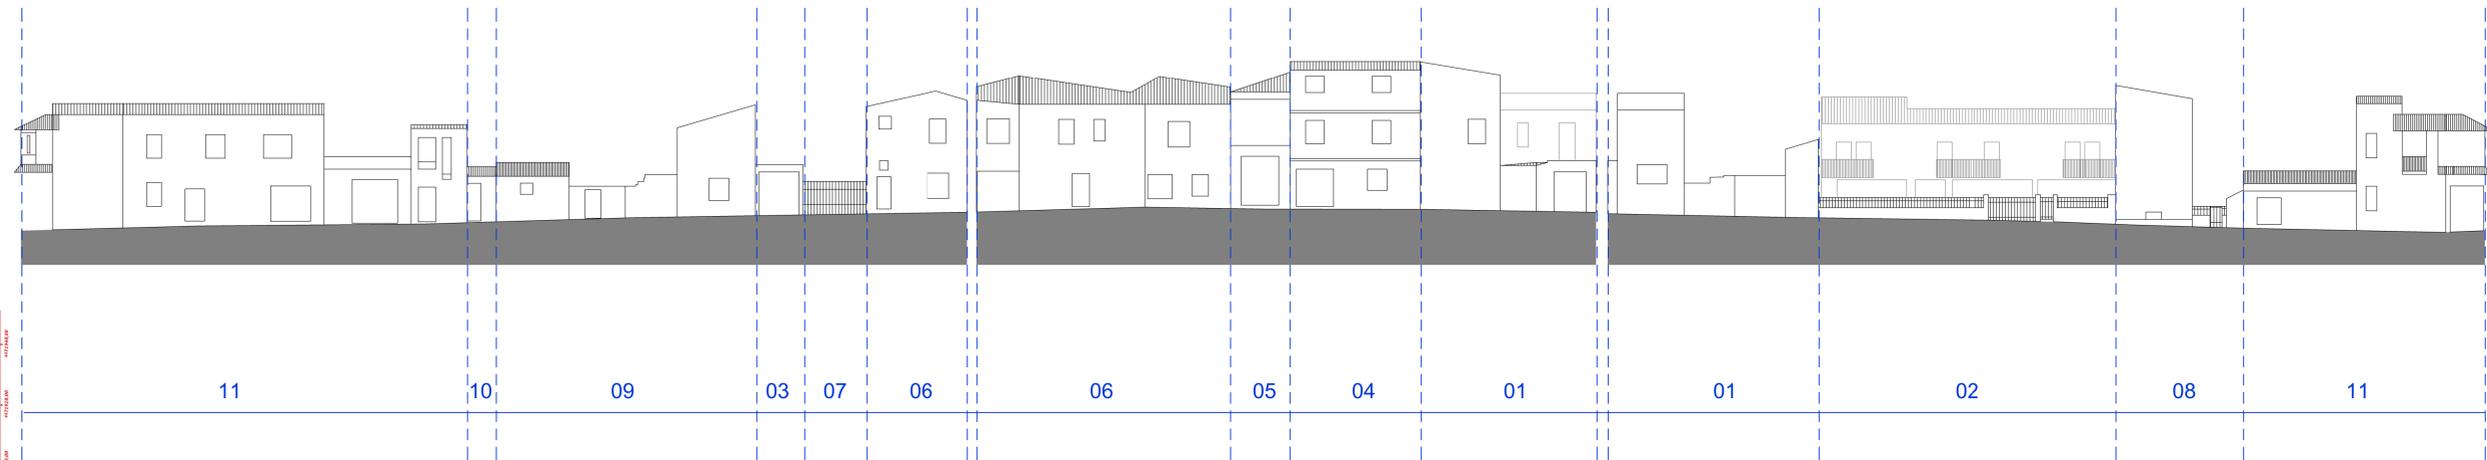

PRESCRIZIONI PROGETTUALI

PROFILI STRADALI sc 1.200

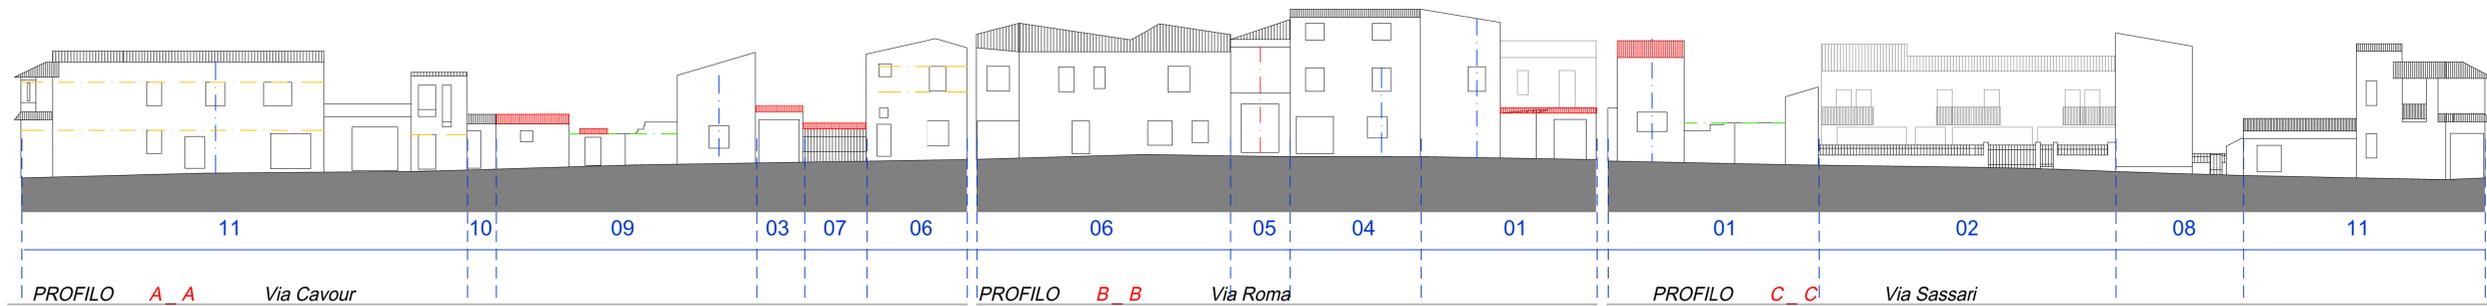

PROFILO A_A Via Cavour

PROFILO B_B Via Roma

PROFILO C_C Via Sassari