



**COMUNE DI SAMUGHEO**  
 Provincia di Oristano

**PIANO PARTICOLAREGGIATO DEL CENTRO  
 DI PRIMA E ANTICA FORMAZIONE**

IL COMMITTENTE  
 Amministrazione Comunale di Samugheo

IL SINDACO  
 Dott. Antonello Demelas

IL RESPONSABILE DEL PROCEDIMENTO

I PROFESSIONISTI INCARICATI

Ing. Fiorenzo Fiori Arch. Daniela Ponti


Via San Nicolò n°123, Selargius (CA) c.a.p. 09047  
 tel. 070 847 70 63 fax 1782 786620 e.mail: fiorenzo@tiscali.it

Profili dello stato attuale e di progetto - Isolato 44

083 T.P.21.44.02K

Scala 1: 200 data: 20.12.2014 \_revisione: 15.01.2017


**PLANIMETRIA GENERALE CENTRO MATRICE**  
 scala 1:5000

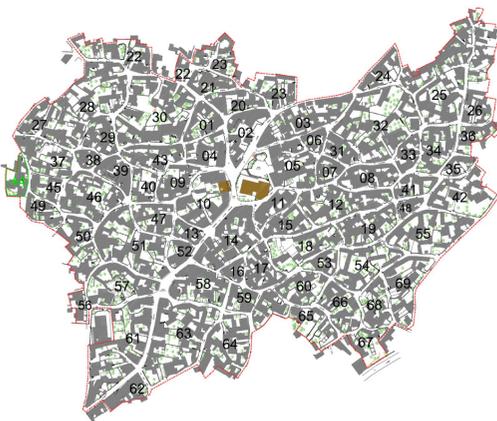

**PLANIMETRIA ISOLATO 44**  
 scala 1:1000



VISTE ASSONOMETRICHE ISOLATO 44

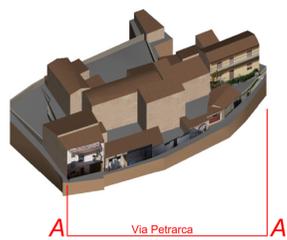

-  Allineamento linea di gronda o sommità recinzione
-  Asse di simmetria
-  Bucature allineate verticalmente
-  Bucature allineate orizzontalmente
-  Copertura a falde inclinate
-  Ampliamento

- Il rifacimento dei manti delle coperture dovrà essere in tegole laterizie tipo "coppo sardo".

- L'omogeneizzazione del trattamento delle facciate dovrà essere eseguito con finitura ad intonaco e tinteggiatura uniforme secondo le colorazioni previste nel Piano del Colore, l'eventuale conservazione del paramento lapideo a vista nelle parti omogenee dovrà seguire i criteri e le tecniche previste nelle Linee Guida.


- Dove è possibile si prevede il recupero e conservazione delle murature di recinzione in pietra.

# STATO ATTUALE

PROFILI STRADALI Scala 1:200




PROFILO A\_A Via Petrarca

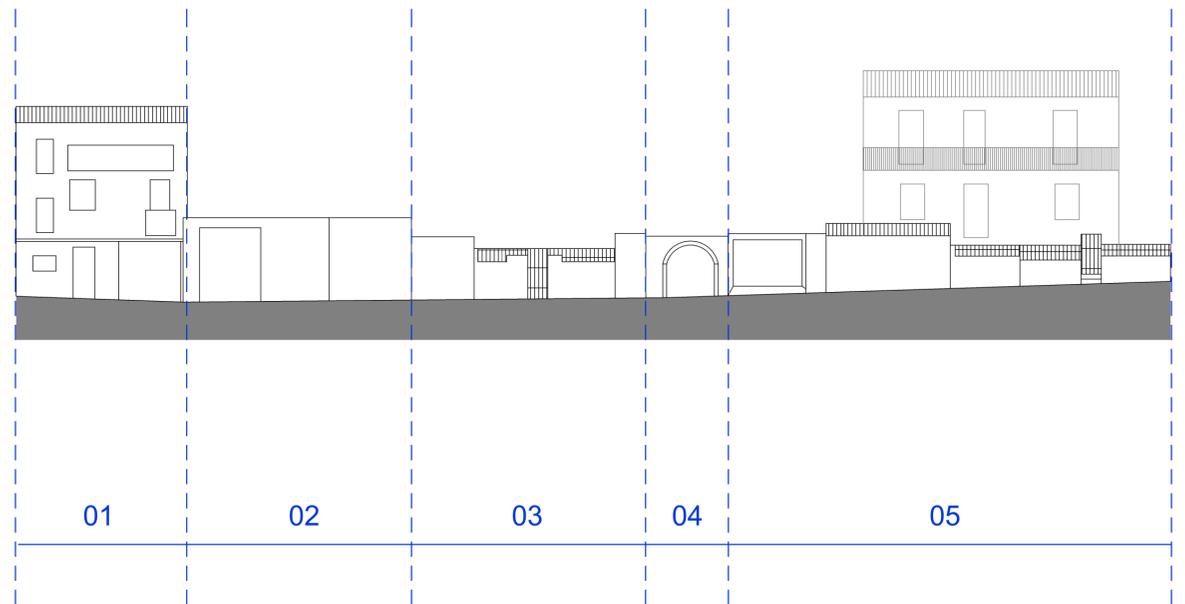

# PRESCRIZIONI PROGETTUALI

PROFILI STRADALI sc 1.200

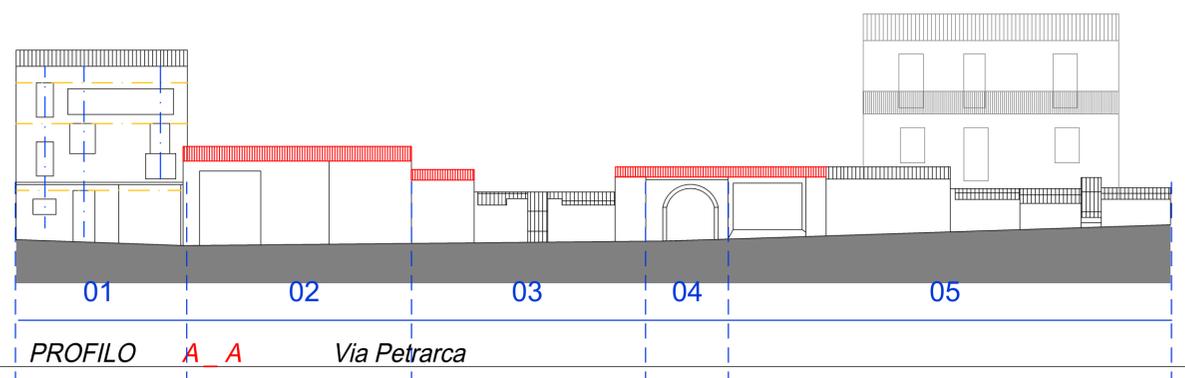

PROFILO A\_A Via Petrarca