







PIANO PARTICOLAREGGIATO DEL CENTRO DI PRIMA E ANTICA FORMAZIONE

IL COMMITTENTE Amministrazione Comunale di Samugheo

IL SINDACO

Dott. Antonello Demelas

(085) T.P.21.46.02K

PLANIMETRIA ISOLATO 46

— . — Allineamento linea di gronda o sommità recinzione

— · — · — Bucature allineate verticalmente

IL RESPONSABILE DEL PROCEDIMENTO

I PROFESSIONISTI INCARICATI


Ing. Fiorenzo Fiori Arch. Daniela Ponti Via San Nicolò n°123, Selargius (CA) c.a.p. 09047

tel. 070 847 70 63 fax 1782 786620 e.mail: fiorenzo@tiscali.it


Profili dello stato attuale e di progetto - Isolato 46

Scala 1: 200 data: 20.12.2014 _revisione: 15.01.2017

PLANIMETRIA GENERALE CENTRO MATRICE

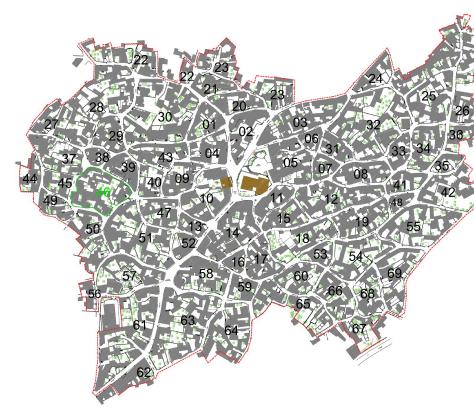



VISTE ASSONOMETRICHE ISOLATO 46

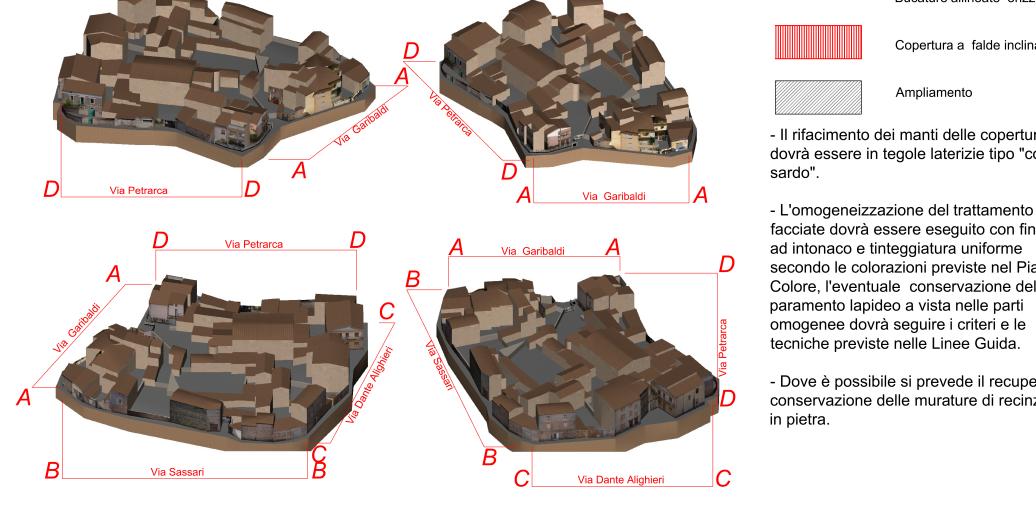

STATO ATTUALE

PROFILI STRADALI Scala 1:200

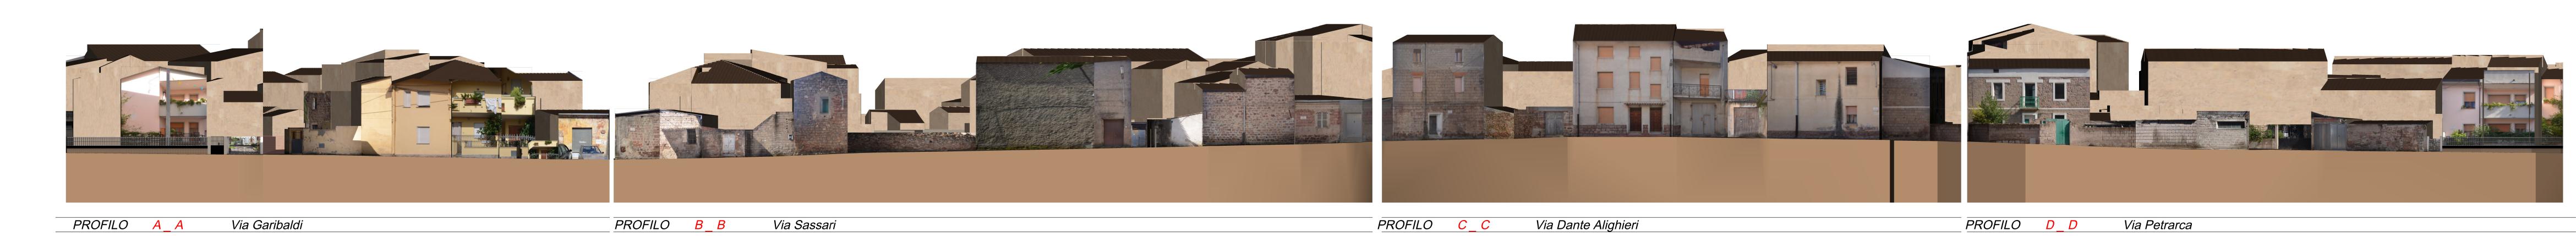

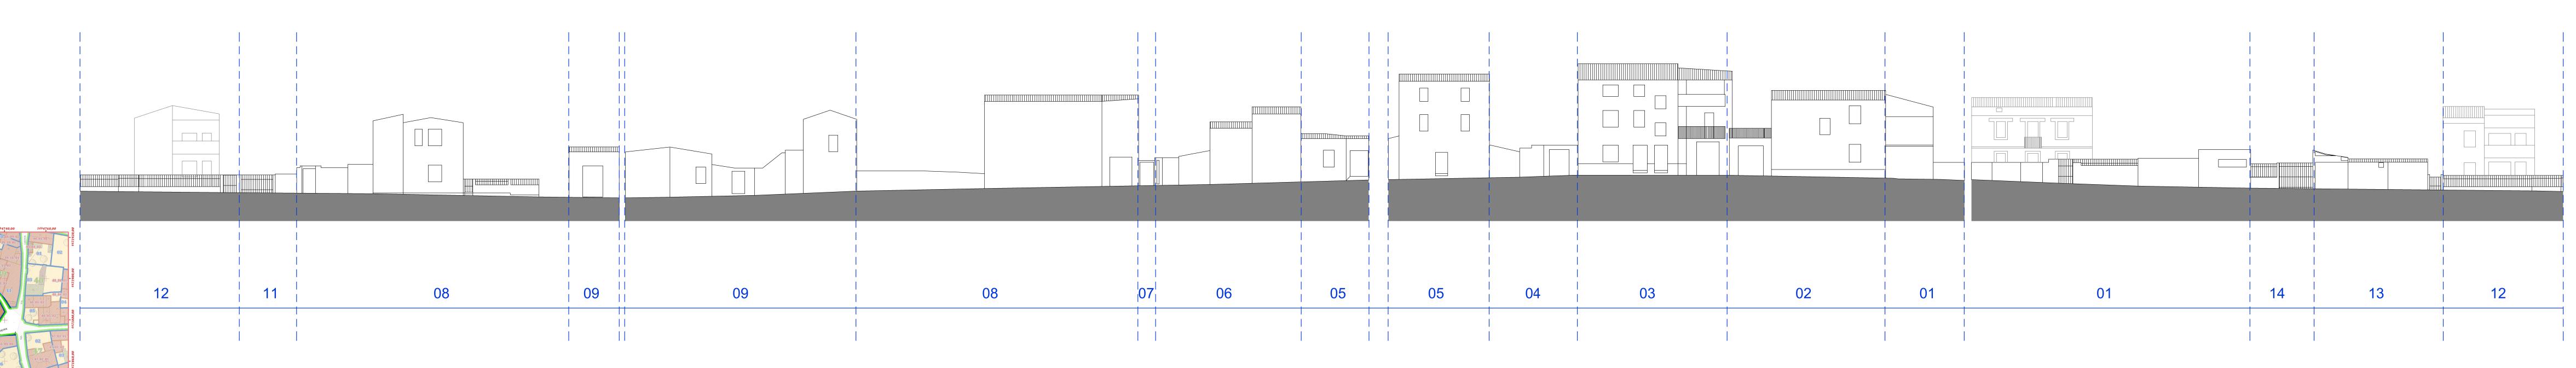

PRESCRIZIONI PROGETTUALI

PROFILI STRADALI sc 1.200

