



COMUNE DI SAMUGHEO
Provincia di Oristano

PIANO PARTICOLAREGGIATO DEL CENTRO
DI PRIMA E ANTICA FORMAZIONE

IL COMMITTENTE
Amministrazione Comunale di Samugheo

IL SINDACO
Dott. Antonello Demelas


IL RESPONSABILE DEL PROCEDIMENTO

I PROFESSIONISTI INCARICATI
Ing. Fiorenzo Fiori Arch. Daniela Ponti
Via San Nicolò n°123, Selargius (CA) c.a.p. 09047
tel. 070 847 70 63 fax 1782 786620 e-mail: fiorenzo@tiscali.it

Profili dello stato attuale e di progetto - Isolato 65
Scala 1: 200 data: 20.12.2014 _revisione: 15.01.2017

103 T.P.21.65.02K


PLANIMETRIA GENERALE CENTRO MATRICE
scala 1:5000

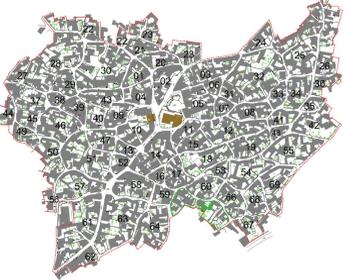

PLANIMETRIA ISOLATO 65
scala 1:1000



VISTE ASSONOMETRICHE ISOLATO 65

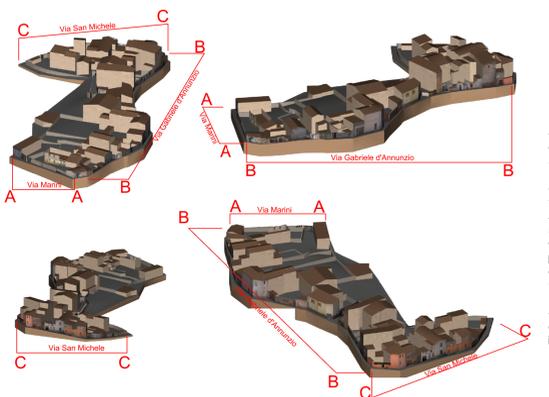


- - - - - Allineamento linea di gronda o sommità recinzione
 - - - - - Asse di simmetria
 - - - - - Bucature allineate verticalmente
 - - - - - Bucature allineate orizzontalmente
 - Copertura a falde inclinate
 - Ampliamento
- Il rifacimento dei manti delle coperture dovrà essere in tegole laterizie tipo "coppo sardo".
- L'omogeneizzazione del trattamento delle facciate dovrà essere eseguito con finitura ad intonaco e linteaggiatura uniforme secondo le colorazioni previste nel Piano del Colore, l'eventuale conservazione del paramento lapideo a vista nelle parti omogenee dovrà seguire i criteri e le tecniche previste nelle Linee Guida.
- Dove è possibile si prevede il recupero e conservazione delle murature di recinzione in pietra.

STATO ATTUALE

PROFILI STRADALI sc 1:200




PROFILO A_A Via Marini PROFILO B_B Via Gabriele d'Annunzio PROFILO C_C Via San Michele

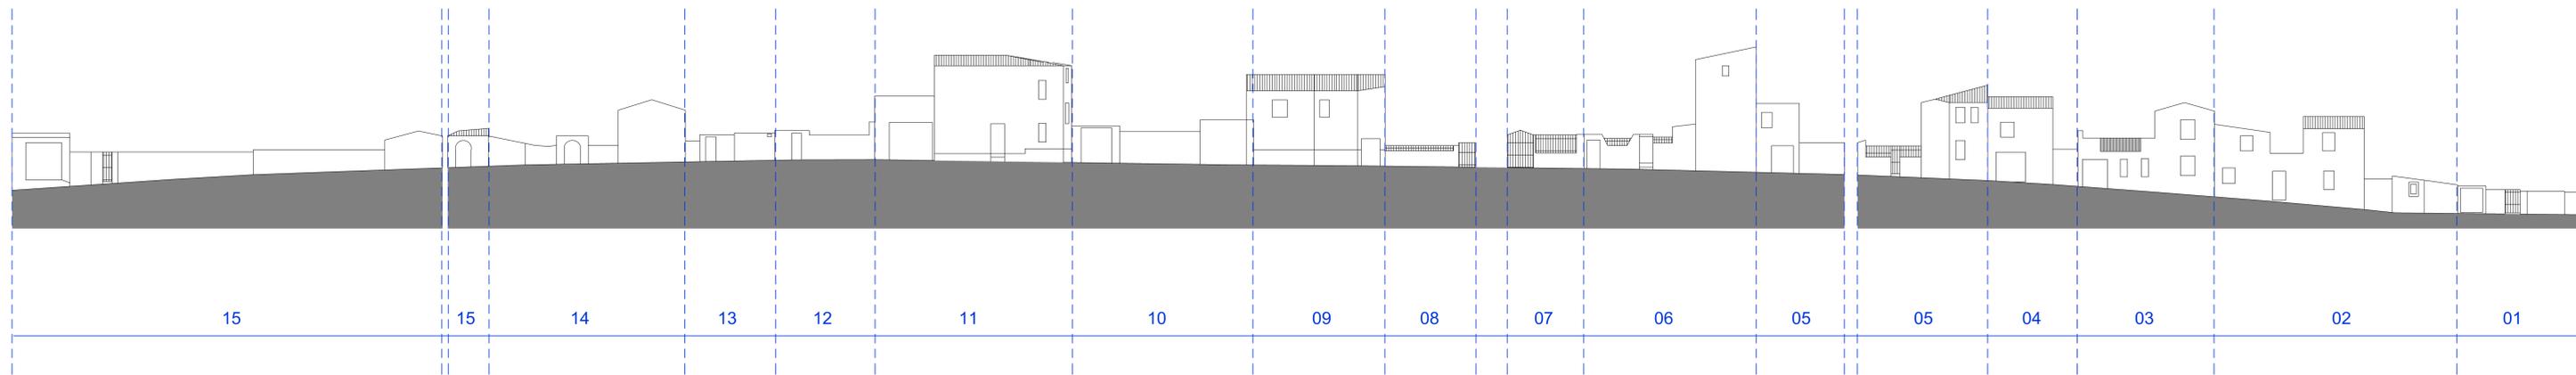

PRESCRIZIONI PROGETTUALI

PROFILI STRADALI sc 1.200

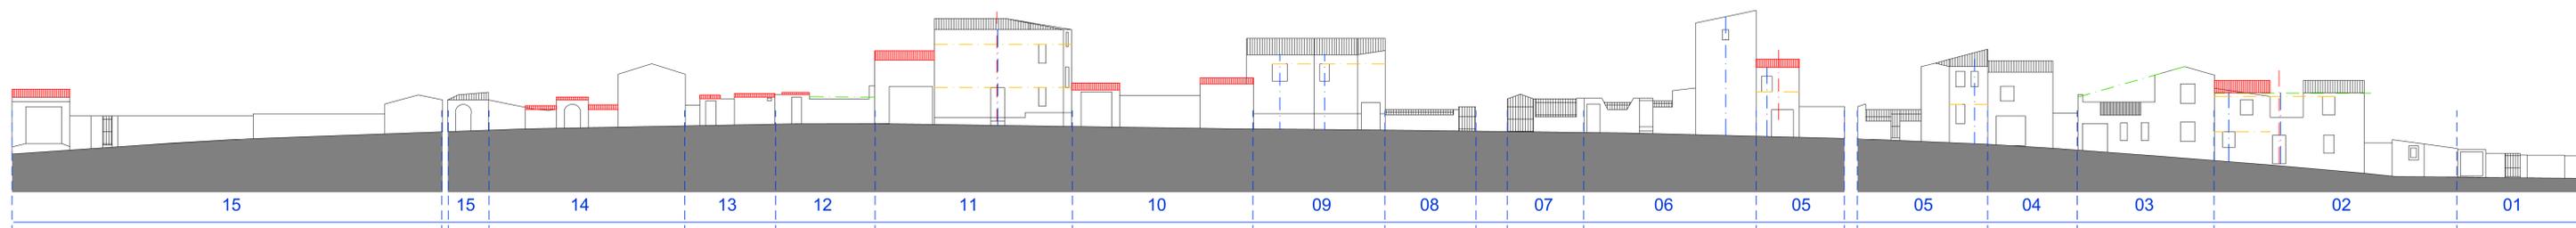

PROFILO A_A Via Marini PROFILO B_B Via Gabriele d'Annunzio PROFILO C_C Via San Michele