







PIANO PARTICOLAREGGIATO DEL CENTRO DI PRIMA E ANTICA FORMAZIONE

IL COMMITTENTE

Amministrazione Comunale di Samugheo

IL SINDACO Dott. Antonello Demelas

IL RESPONSABILE DEL PROCEDIMENTO

I PROFESSIONISTI INCARICATI

Ing. Fiorenzo Fiori Arch. Daniela Ponti

Via San Nicolò n°123, Selargius (CA) c.a.p. 09047


tel. 070 847 70 63 fax 1782 786620 e.mail: fiorenzo@tiscali.it


Profili dello stato attuale e di progetto - Isolato 67 (105 T.P.21.67.02K

Scala 1: 200 data: 20.12.2014 _revisione: 15.01.2017

PLANIMETRIA GENERALE CENTRO MATRICE

PLANIMETRIA ISOLATO 67

 

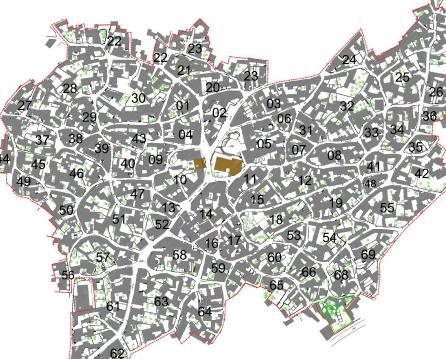



sardo".

in pietra.

Allineamento linea di gronda o sommità recinzione

Asse di simmetria

Ampliamento


ad intonaco e tinteggiatura uniforme


paramento lapideo a vista nelle parti omogenee dovrà seguire i criteri e le tecniche previste nelle Linee Guida.


Bucature allineate verticalmente

Bucature allineate orizzontalmente

VISTE ASSONOMETRICHE ISOLATO 67

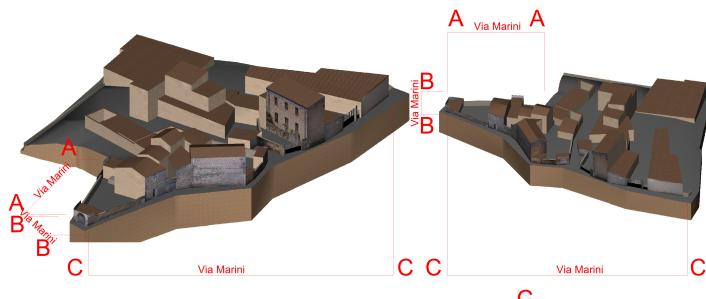

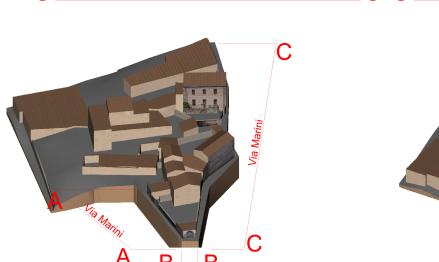


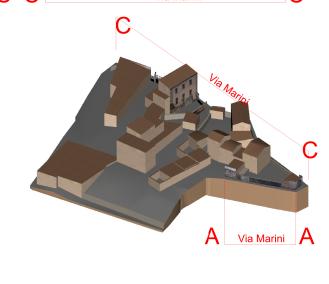

STATO ATTUALE

PROFILI STRADALI sc 1.200



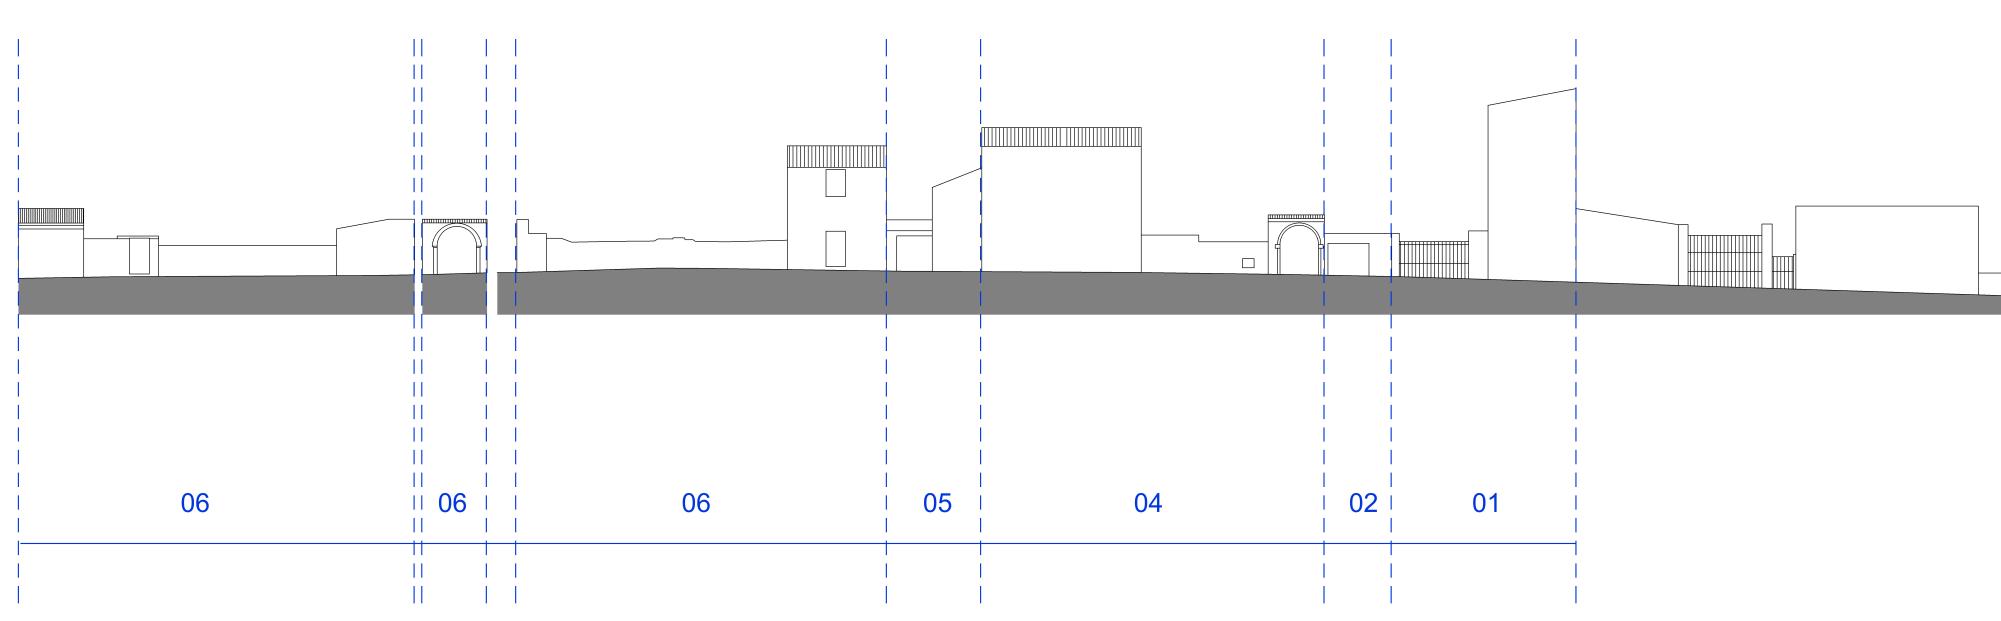

PRESCRIZIONI PROGETTUALI

PROFILI STRADALI sc 1.200

