



COMUNE DI SAMUGHEO
Provincia di Oristano

PIANO PARTICOLAREGGIATO DEL CENTRO
DI PRIMA E ANTICA FORMAZIONE

IL COMMITTENTE
Amministrazione Comunale di Samugheo

IL SINDACO
Dott. Antonello Demelas

IL RESPONSABILE DEL PROCEDIMENTO

I PROFESSIONISTI INCARICATI
Ing. Fiorenzo Fiori Arch. Daniela Ponti
Via San Nicolò n°123, Selargius (CA) c.a.p. 09047
tel. 070 847 70 63 fax 1782 786620 e-mail: fiorenzo@tiscali.it

Profili dello stato attuale e di progetto - Isolato 69

107 T.P.21.69.02K

Scala 1:200 data: 20.12.2014 _revisione: 15.01.2017


PLANIMETRIA GENERALE CENTRO MATRICE
scala 1:5000



PLANIMETRIA ISOLATO 69
scala 1:1000



VISTE ASSONOMETRICHE ISOLATO 69

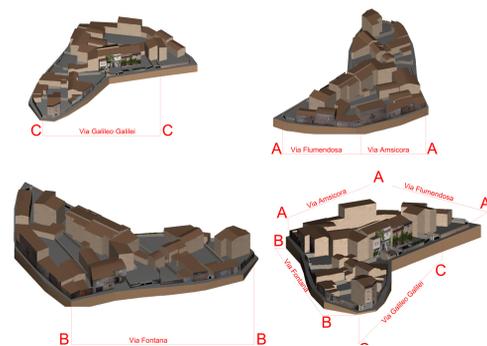

- Allineamento linea di gronda o sommità recinzione
 - Asse di simmetria
 - Bucature allineate verticalmente
 - Bucature allineate orizzontalmente
 - Copertura a falde inclinate
 - Ampliamento
- Il rifacimento dei manufatti delle coperture dovrà essere eseguito con finitura ad intonaco e tinteggiatura uniforme secondo le colorazioni previste nel Piano del Colore, l'eventuale conservazione del paramento lapideo a vista nelle parti omogenee dovrà seguire i criteri e le tecniche previste nelle Linee Guida.
- Dove è possibile si prevede il recupero e conservazione delle murature di recinzione in pietra.

STATO ATTUALE

PROFILI STRADALI sc 1:200




PROFILO A_A Via Flumendosa

Via Amsicora


PROFILO B_B Via Fontana

PROFILO C_C Via Galileo Galilei

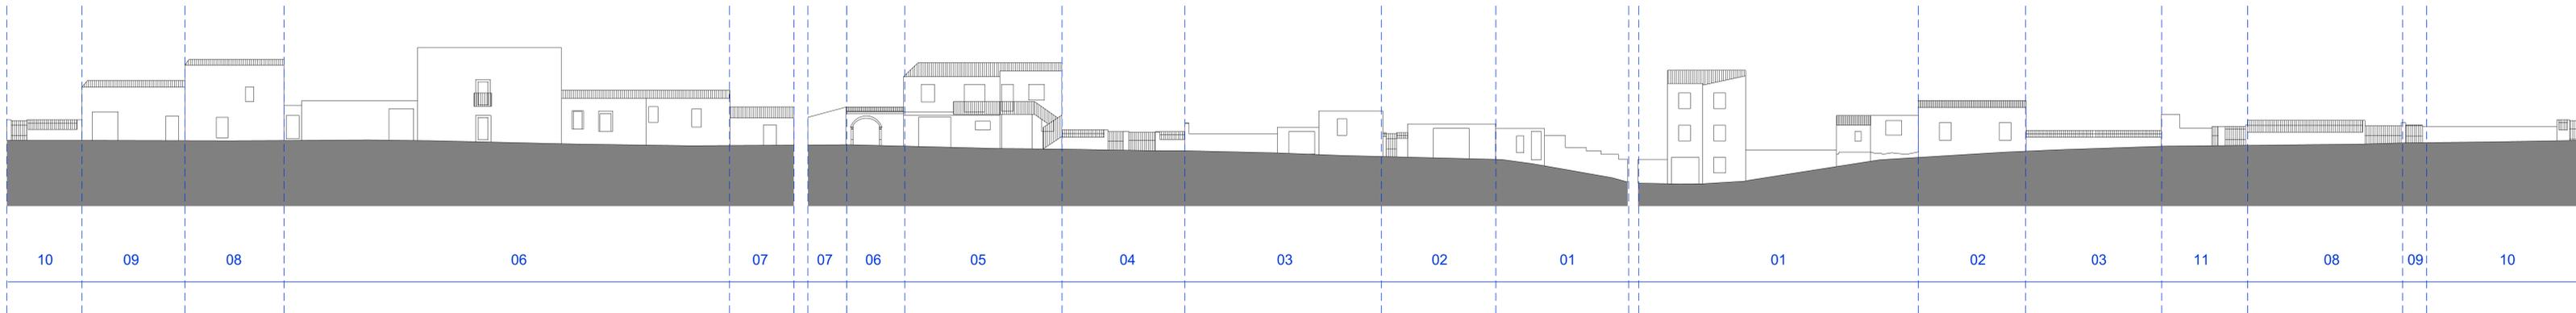

PRESCRIZIONI PROGETTUALI

PROFILI STRADALI sc 1.200

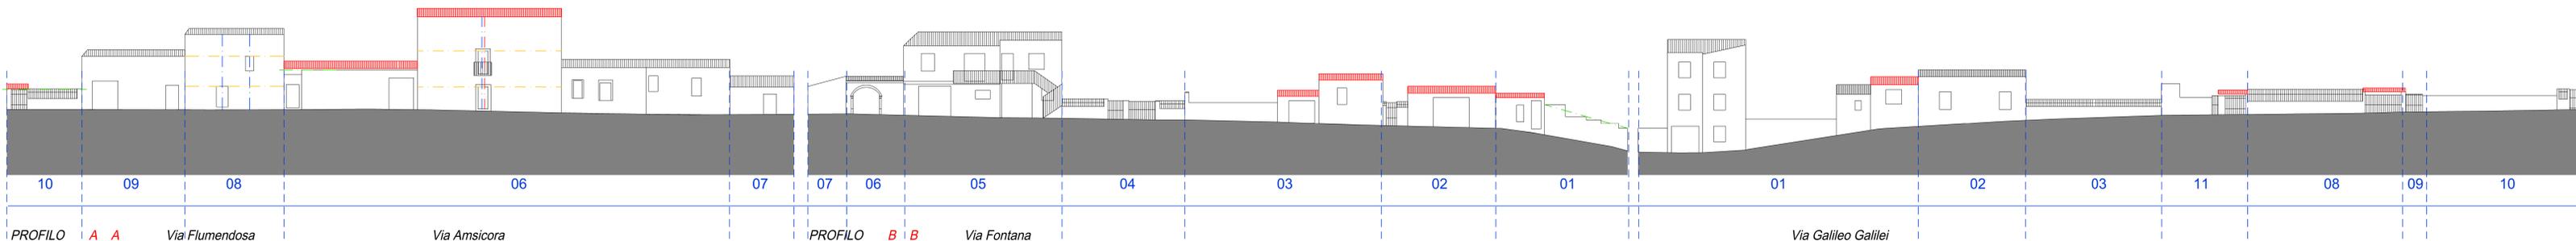

PROFILO A_A Via Flumendosa

Via Amsicora

PROFILO B_B Via Fontana

Via Galileo Galilei