


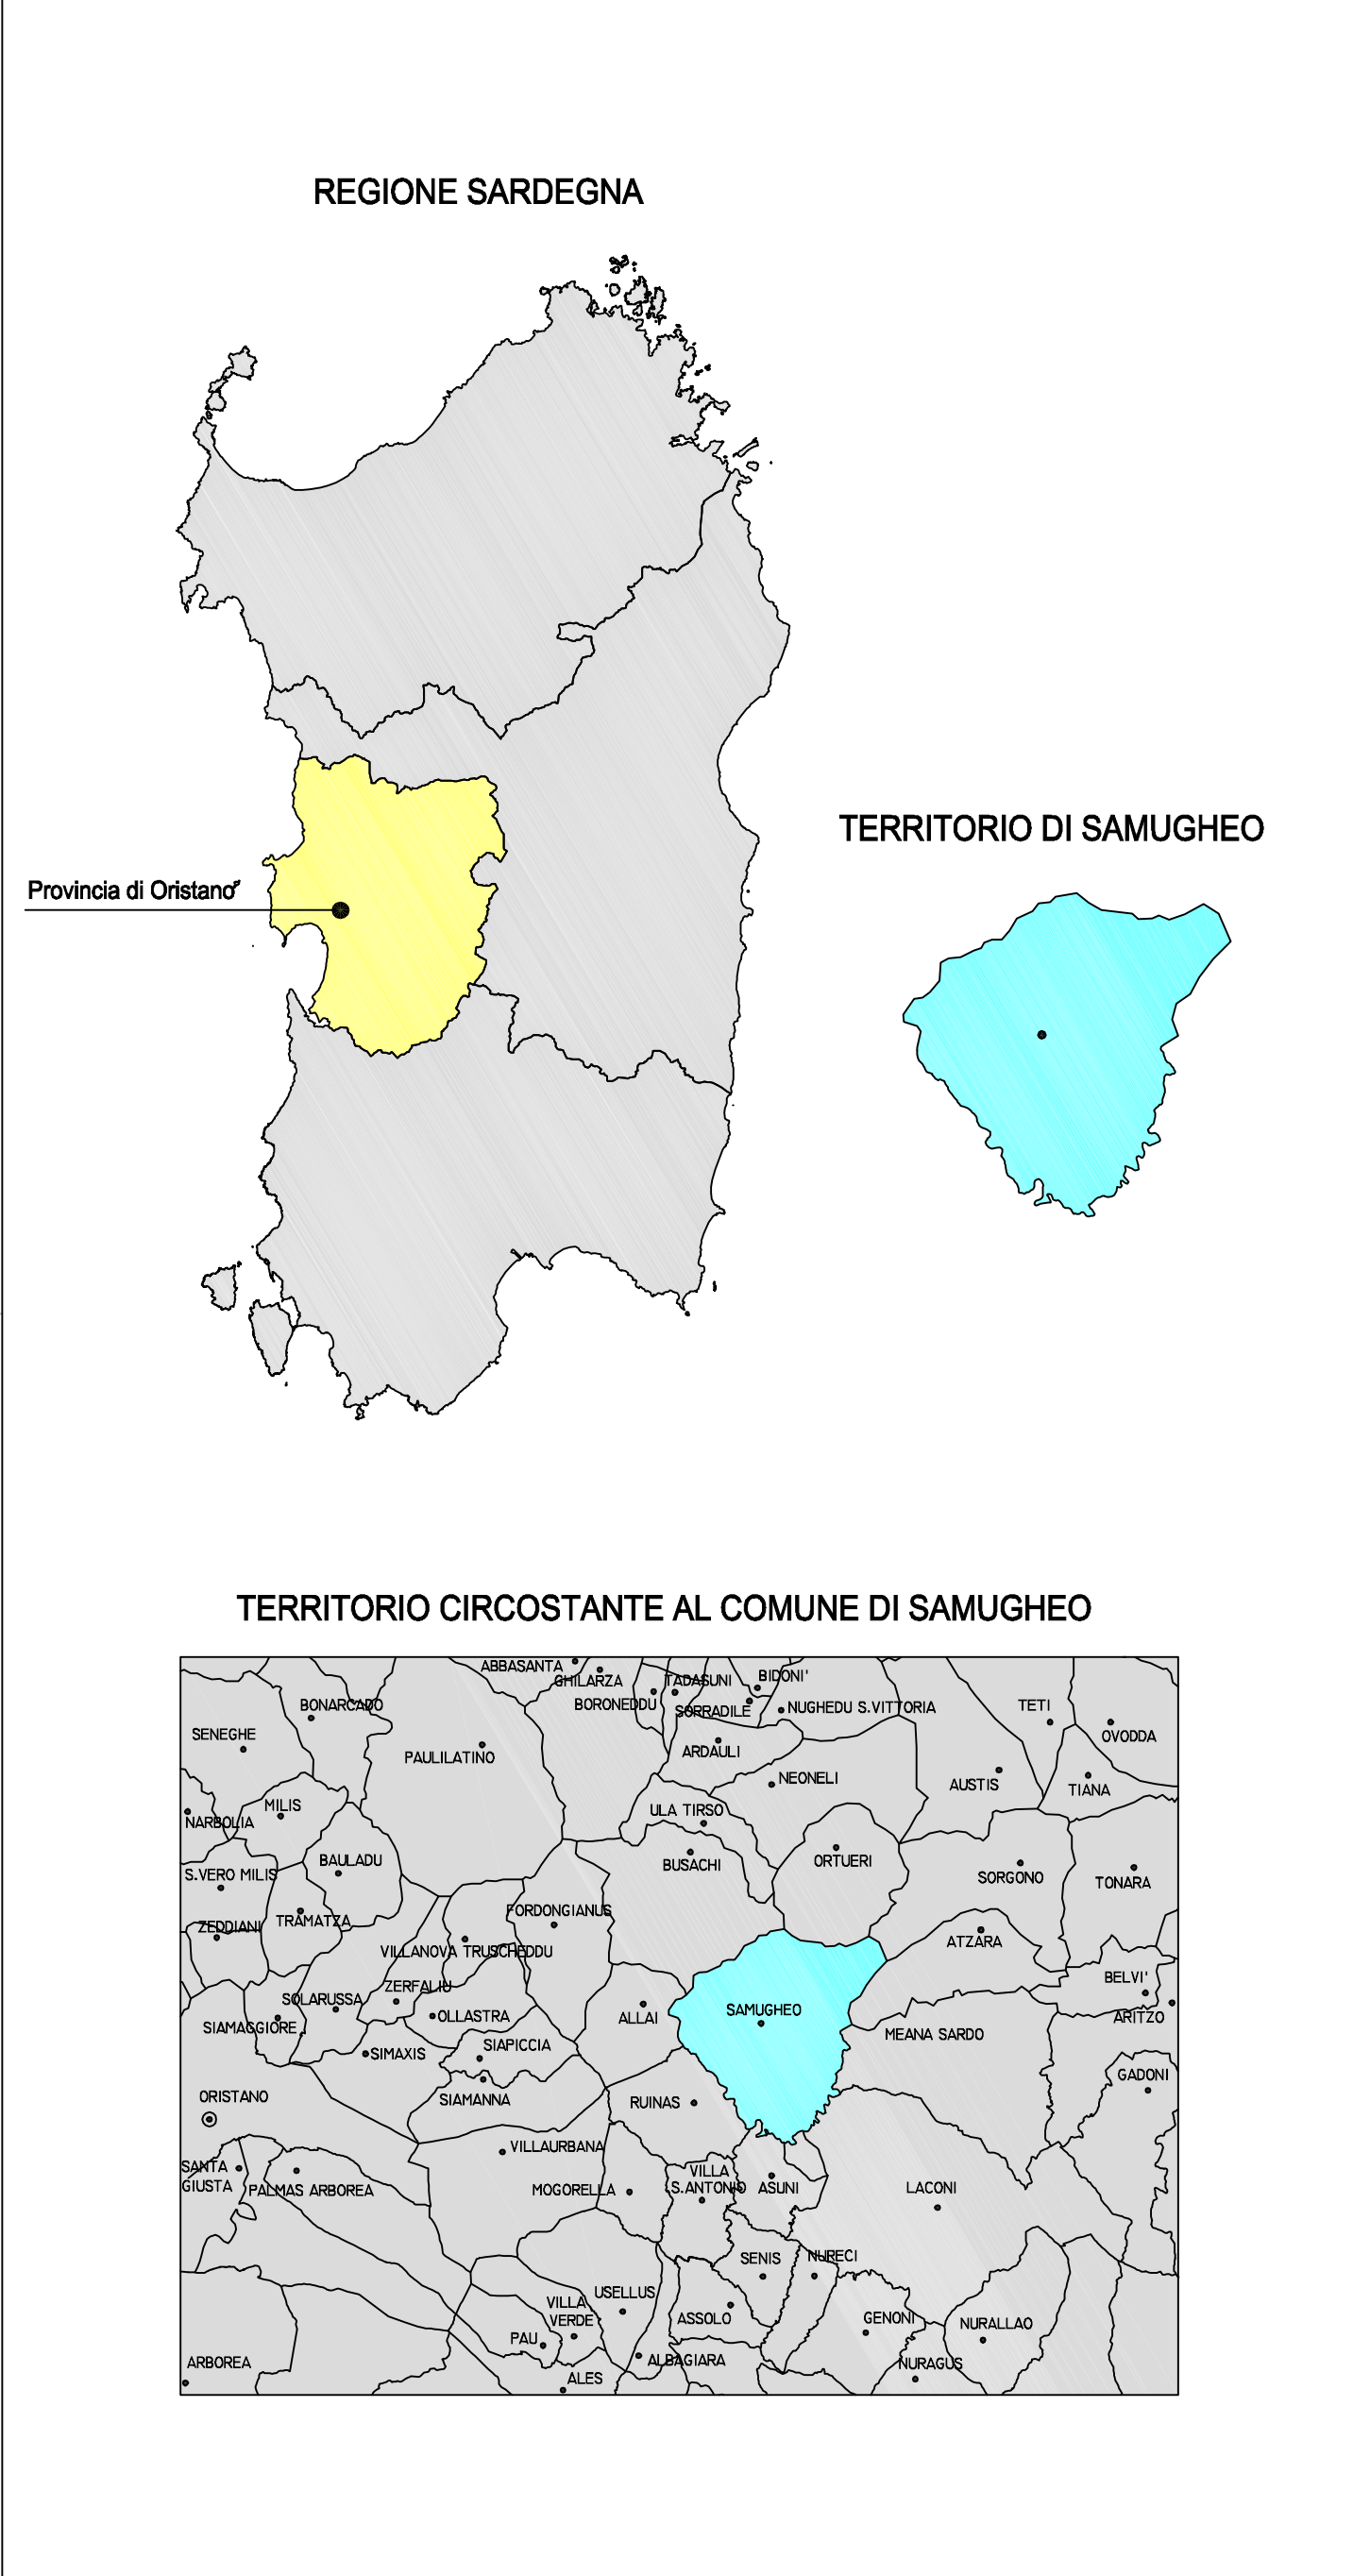

COMUNE DI SAMUGHEO
- PROVINCIA DI ORISTANO -

REDAZIONE DEL P.U.C.
ADEGUAMENTO L.R. 45/89 - D.P.G.R. 228/94

Tav. **2** ZONIZZAZIONE CENTRO ABITATO
SU AEREOFOTOGRAMMETRICO

Data: Agg: Scala: 1:2000

I Progettisti:
Dott. Ing. Carlo Ghinami
Dott. Arch. M. Grazia Piras

Il Sindaco
Sig. Graziano Sulo

LEGENDA

- A** Centro storico
- B1** Completamento residenziale di tessuto urbano tradizionale
- B2** Completamento residenziale
- B3** Completamento residenziale
- C1** Zone di espansione dotate di piano di lottizzazione
- C2** Zone di espansione residenziale
- C/167** Zona riservata a espansione residenziale di edilizia agevolata (L. 167/62)
- D1** Isolati di zone artigianali, commerciali e industriali già consolidate in episodi singoli
- D2** Zone artigianali, commerciali e industriali dotate di piano di lottizzazione
- D3** Zone di espansione artigianale e commerciale
- E** Zone agricole
- S1** Istruzione
- S2** Interesse comune
- S3** Parchi, verde e sport
- S4** Parcheggi
- H1** Zona di rispetto cimiteriale
- H2** Zona di rispetto depuratore
- H3** Zona di rispetto archeologico
- H4** Zona di rispetto acque pubbliche
- G1** Cimitero
- G2** Depuratore
- G5** Mattatoio



COMUNE DI SAMUGHEO
Provincia di Oristano

Proiezione conforme di Gauss
Reticolo cartografico nel sistema nazionale

	EST	NORD
NO	1 493 300,77	4 420 885,89
NE	1 484 971,98	4 423 812,20
SO	1 484 941,84	4 419 951,53
SE	1 496 485,03	4 422 709,84

