

COMUNE DI SAMUGHEO
- PROVINCIA DI ORISTANO -

REDAZIONE DEL P.U.C.
ADEGUAMENTO L.R. 45/89 - D.P.G.R. 228/94


Tav. **4b** ZONIZZAZIONE TERRITORIO COMUNALE su Aereofotogrammetrico (tavola Sud)

Data: Agg: Scala: 1:10000

I Progettisti: Il Sindaco Sig. Graziano Sullis

Dott. Ing. Carlo Ghinami

Dott. Arch. M. Grazia Piras

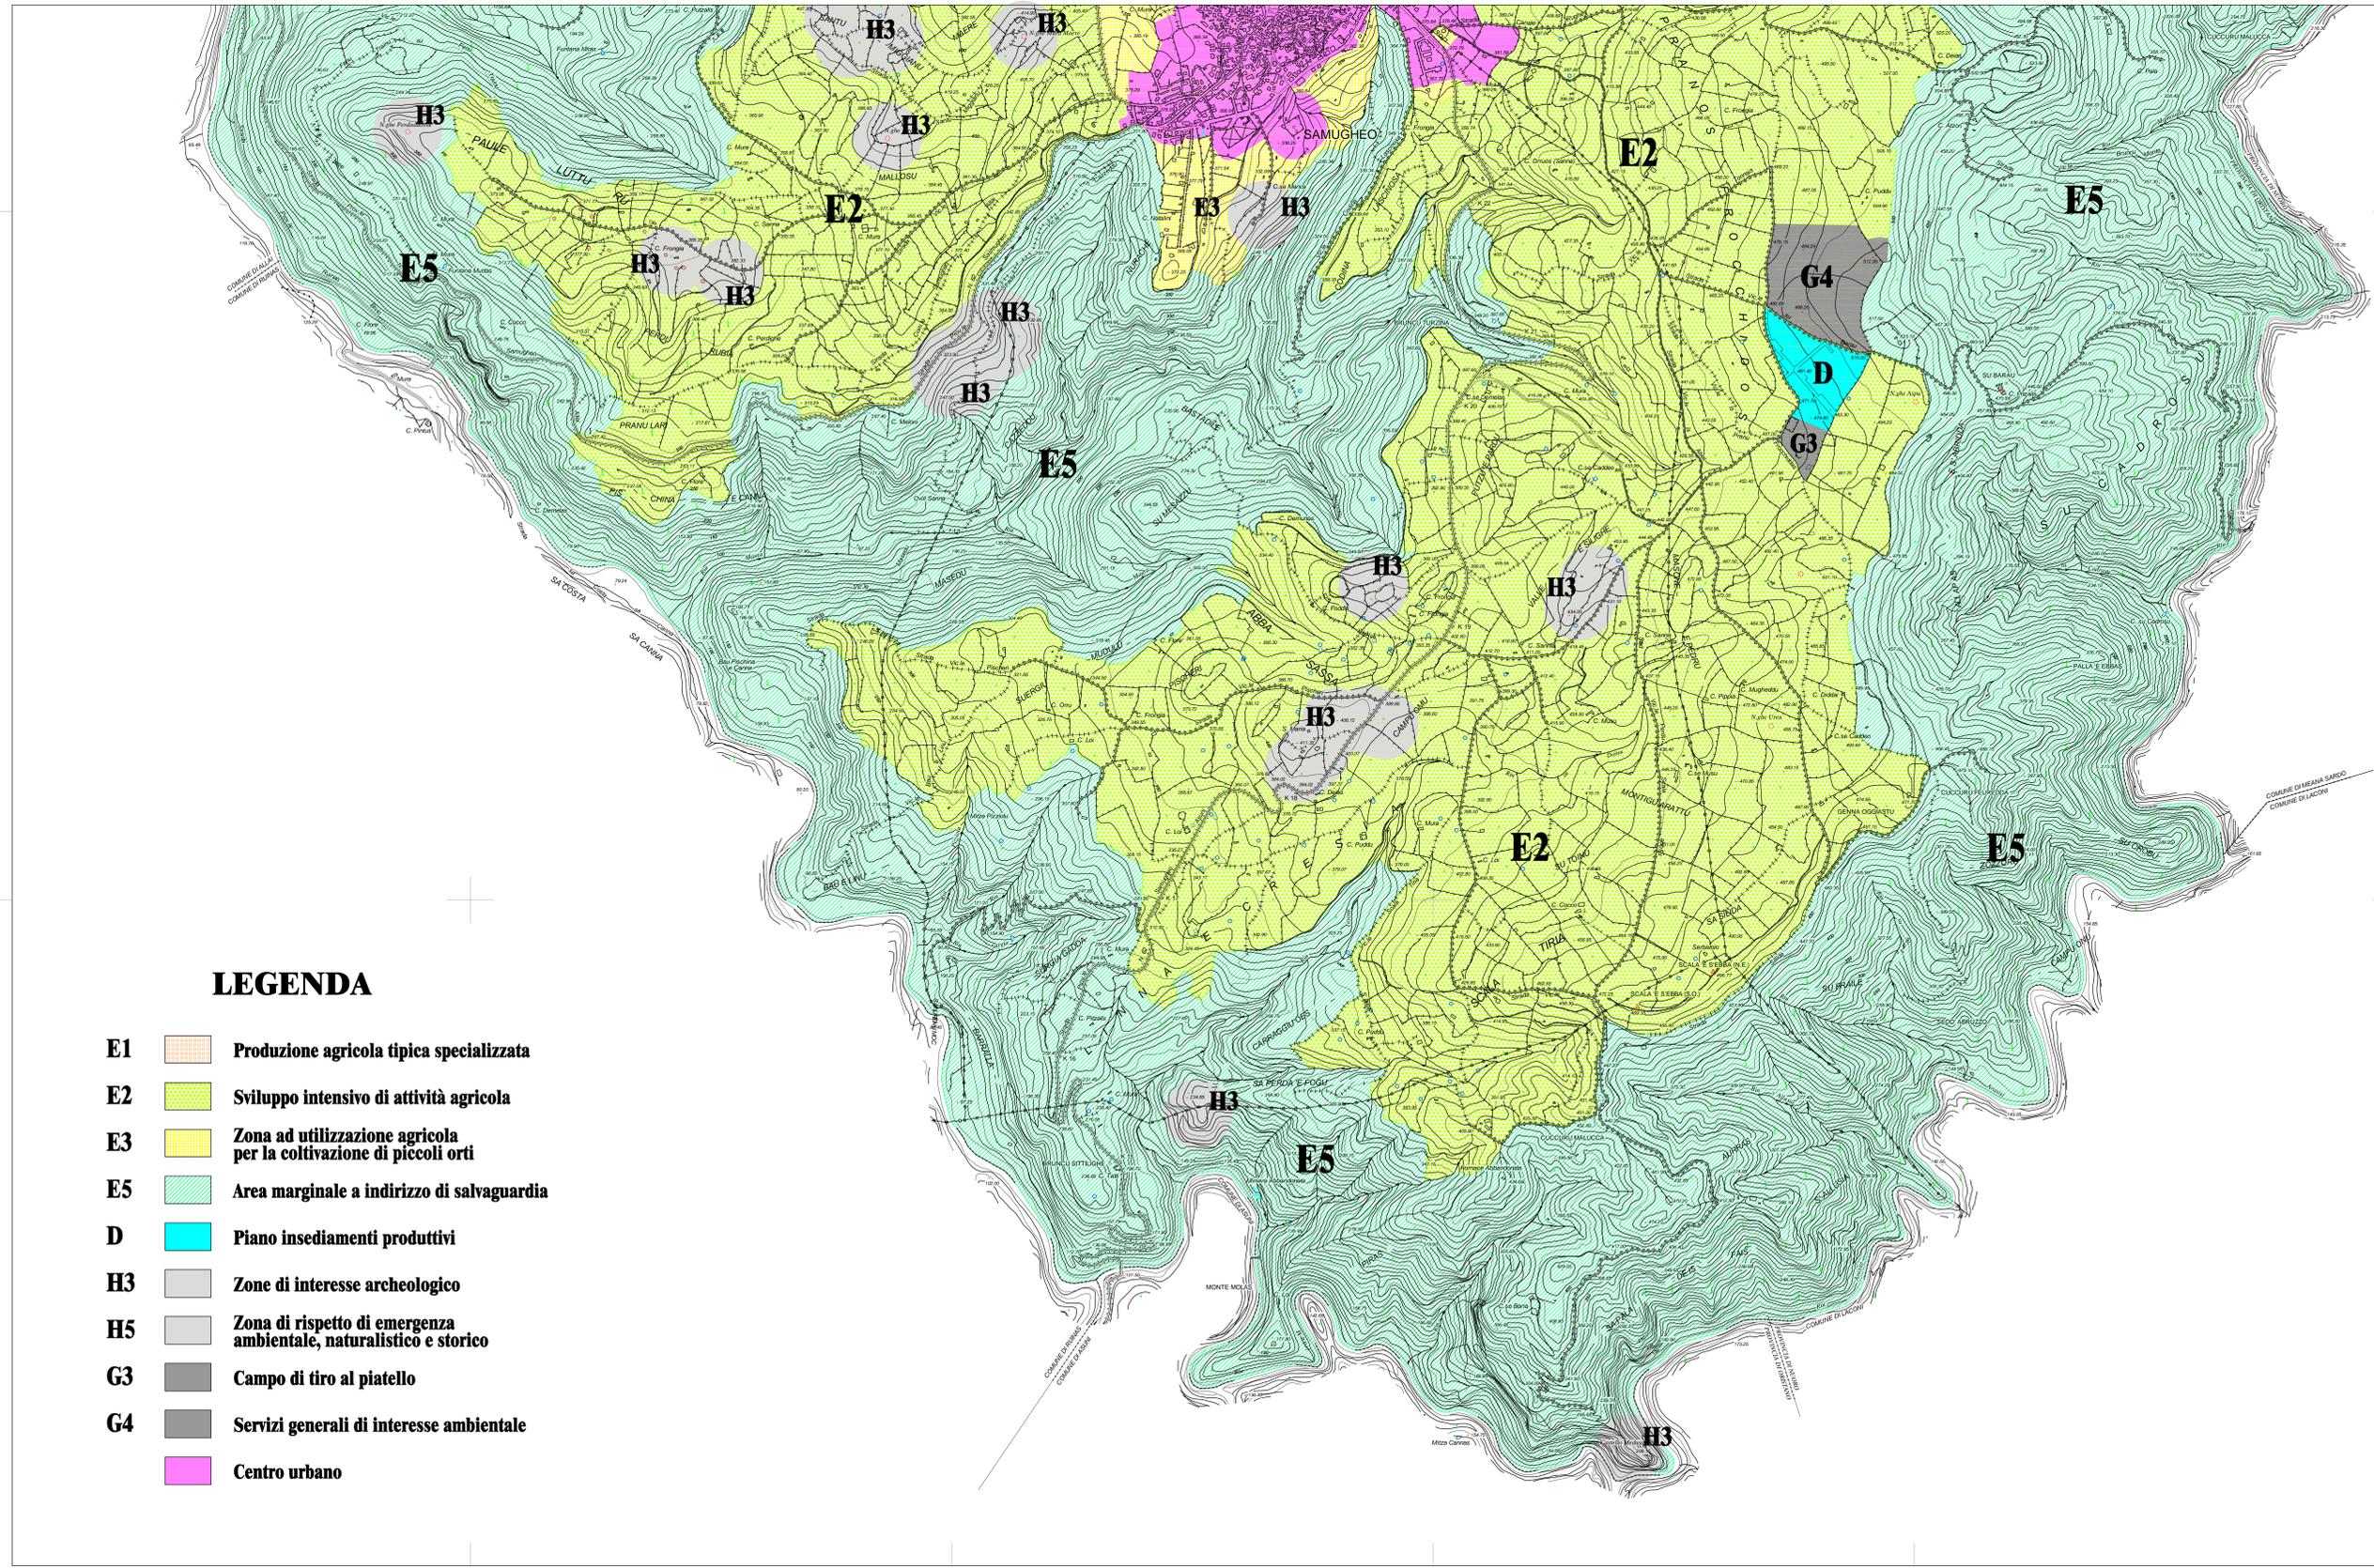

LEGENDA

- E1** **Produzione agricola tipica specializzata**
- E2** **Sviluppo intensivo di attività agricola**
- E3** **Zona ad utilizzazione agricola per la coltivazione di piccoli orti**
- E5** **Area marginale a indirizzo di salvaguardia**
- D** **Piano insediamenti produttivi**
- H3** **Zone di interesse archeologico**
- H5** **Zona di rispetto di emergenza ambientale, naturalistico e storico**
- G3** **Campo di tiro al piattello**
- G4** **Servizi generali di interesse ambientale**
- Centro urbano**

COMUNE DI SAMUGHEO
Provincia di Oristano

Proiezione conforme di Gauss
Reticolo chilometrico nel sistema nazionale

	EST	NORD
NO	1 489 597,55	4 427 373,63
NE	1 501 606,97	4 427 373,63
SO	1 489 597,55	4 415 427,54
SE	1 501 606,97	4 415 427,54

