COMUNE DI SAMUGHEO
Provincia di Oristano

PIANO PARTICOLAREGGIATO DEL CENTRO DI PRIMA E ANTICA FORMAZIONE

IL COMMITTENTE
Amministrazione Comunale di Samugheo

IL SINDACO
Dott. Antonello Demelas

IL RESPONSABILE DEL PROCEDIMENTO

I PROFESSIONISTI INCARICATI
Ing. Fiorenzo Fiori Arch. Daniela Ponti
Via San Nicolò n°123, Selargius (CA) c.a.p. 09047
tel. 070 847 70 63 fax 1782 786620 e.mail: fiorenzo@tiscali.it

Profili dello stato attuale e di progetto - Isolato 18

057 T.P.21.18.02K

Scala 1: 200 data: 20.12.2014 _revisione: 15.01.2017

PLANIMETRIA GENERALE CENTRO MATRICE
scala 1:5000

PLANIMETRIA ISOLATO 18
scala 1:1000

VISTE ASSONOMETRICHE ISOLATO 18

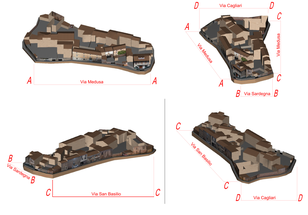

STATO ATTUALE

PROFILI STRADALI Scala 1:200

PROFILO A_A Via Medusa | *PROFILO B_B Via Sardegna* | *PROFILO C_C Via San Basilio* | *PROFILO D_D Via Cagliari*

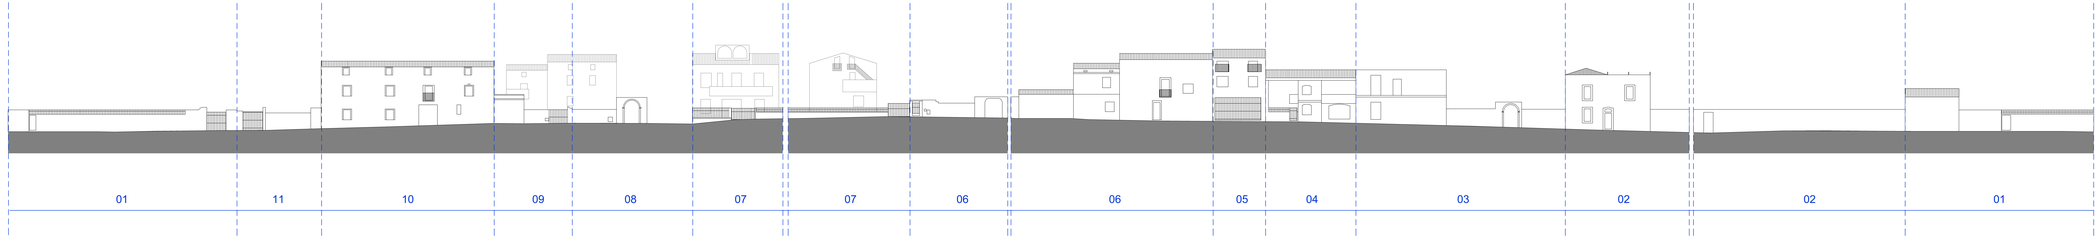

PRESCRIZIONI PROGETTUALI

PROFILI STRADALI sc 1.200

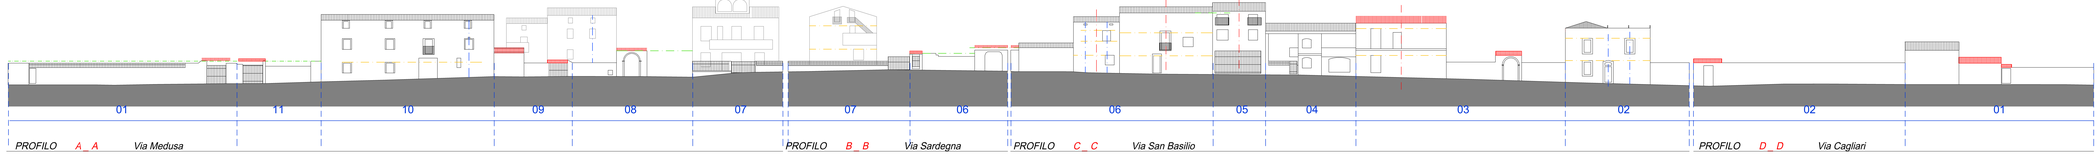

Allineamento linea di gronda o sommità recinzione

Asse di simmetria

Bucature allineate verticalmente

Bucature allineate orizzontalmente

Copertura a falde inclinate

Ampliamento

- Il rifacimento dei manti delle coperture dovrà essere in tegole laterizie tipo "coppo sardo".

- L'omogeneizzazione del trattamento delle facciate dovrà essere eseguito con finitura ad intonaco e linteggiatura uniforme secondo le colorazioni previste nel Piano del Colore, l'eventuale conservazione del paramento lapideo a vista nelle parti omogenee dovrà seguire i criteri e le tecniche previste nelle Linee Guida.

- Dove è possibile si prevede il recupero e conservazione delle murature di recinzione in pietra.