COMUNE DI SAMUGHEO
Provincia di Oristano

PIANO PARTICOLAREGGIATO DEL CENTRO DI PRIMA E ANTICA FORMAZIONE

IL COMMITTENTE
Amministrazione Comunale di Samugheo

IL SINDACO
Dott. Antonello Demelas

IL RESPONSABILE DEL PROCEDIMENTO

I PROFESSIONISTI INCARICATI
Ing. Fiorenzo Fieri Arch. Daniela Ponti
Via San Nicolò n°123, Selargius (CA) c.a.p. 09047
tel. 070 847 70 63 fax 1782 786620 e.mail: fiorenzo@tiscali.it

Profili dello stato attuale e di progetto - Isolato 57

095 T.P.21.57.02K

Scala 1: 200 data: 20.12.2014 _revisione: 15.01.2017

PLANIMETRIA GENERALE CENTRO MATRICE
scala 1:5000

PLANIMETRIA ISOLATO 57
scala 1:1000

VISTE ASSONOMETRICHE ISOLATO 57

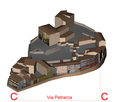

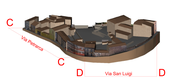

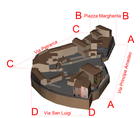

Allineamento linea di gronda o sommità recinzione

Asse di simmetria

Bucature allineate verticalmente

Bucature allineate orizzontalmente

Copertura a falde inclinate

Ampliamento

- Il rifacimento dei manti delle coperture dovrà essere in tegole laterizie tipo "coppo sardo".

- L'omogeneizzazione del trattamento delle facciate dovrà essere eseguito con finitura ad intonaco e tinteggiatura uniforme secondo le colorazioni previste nel Piano del Colore, l'eventuale conservazione del paramento lapideo a vista nelle parti omogenee dovrà seguire i criteri e le tecniche previste nelle Linee Guida.

- Dove è possibile si prevede il recupero e conservazione delle murature di recinzione in pietra.

STATO ATTUALE

PROFILI STRADALI Scala 1:200

PROFILO A _ A Via Principe Amedeo

PROFILO B _ B
Piazza Margherita

PROFILO C _ C Via Petrarca

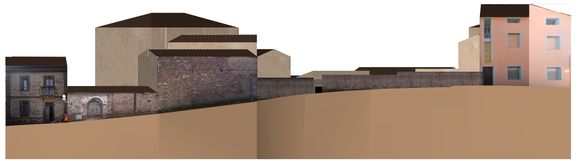

PROFILO D - D Via San Luigi

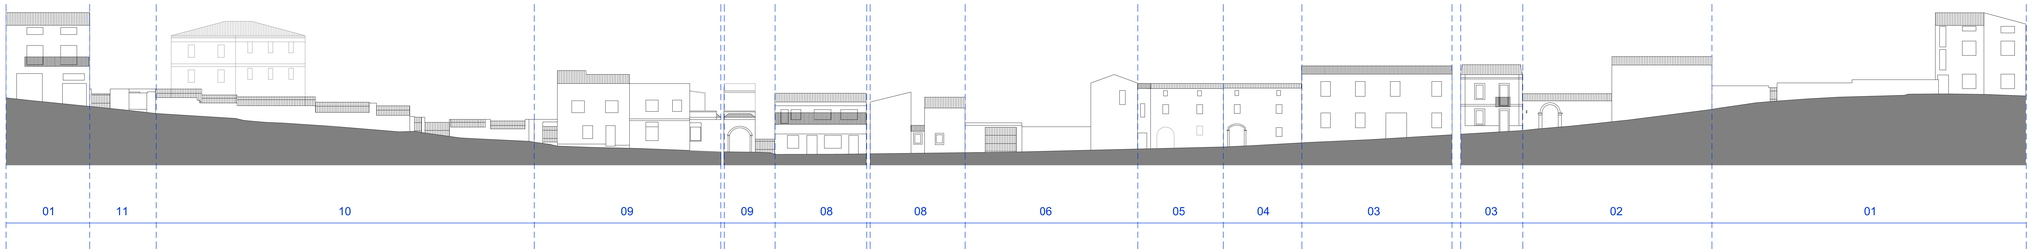

PRESCRIZIONI PROGETTUALI
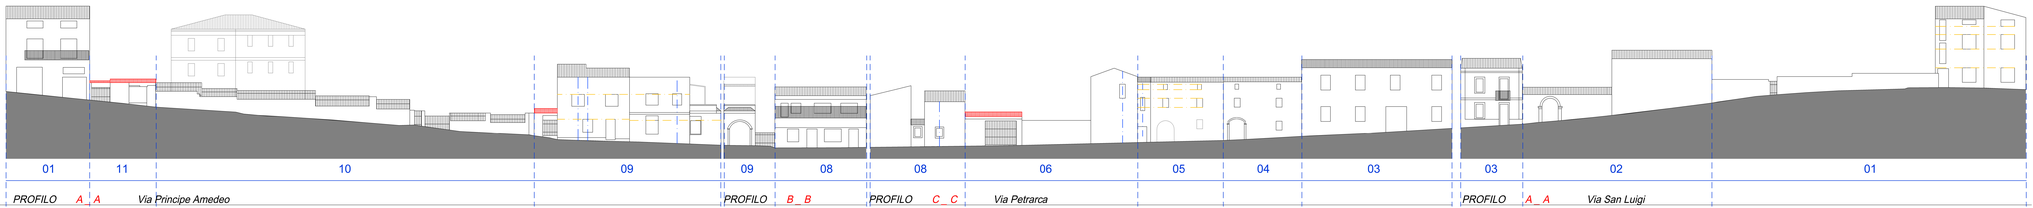
PROFILI STRADALI sc 1.200